


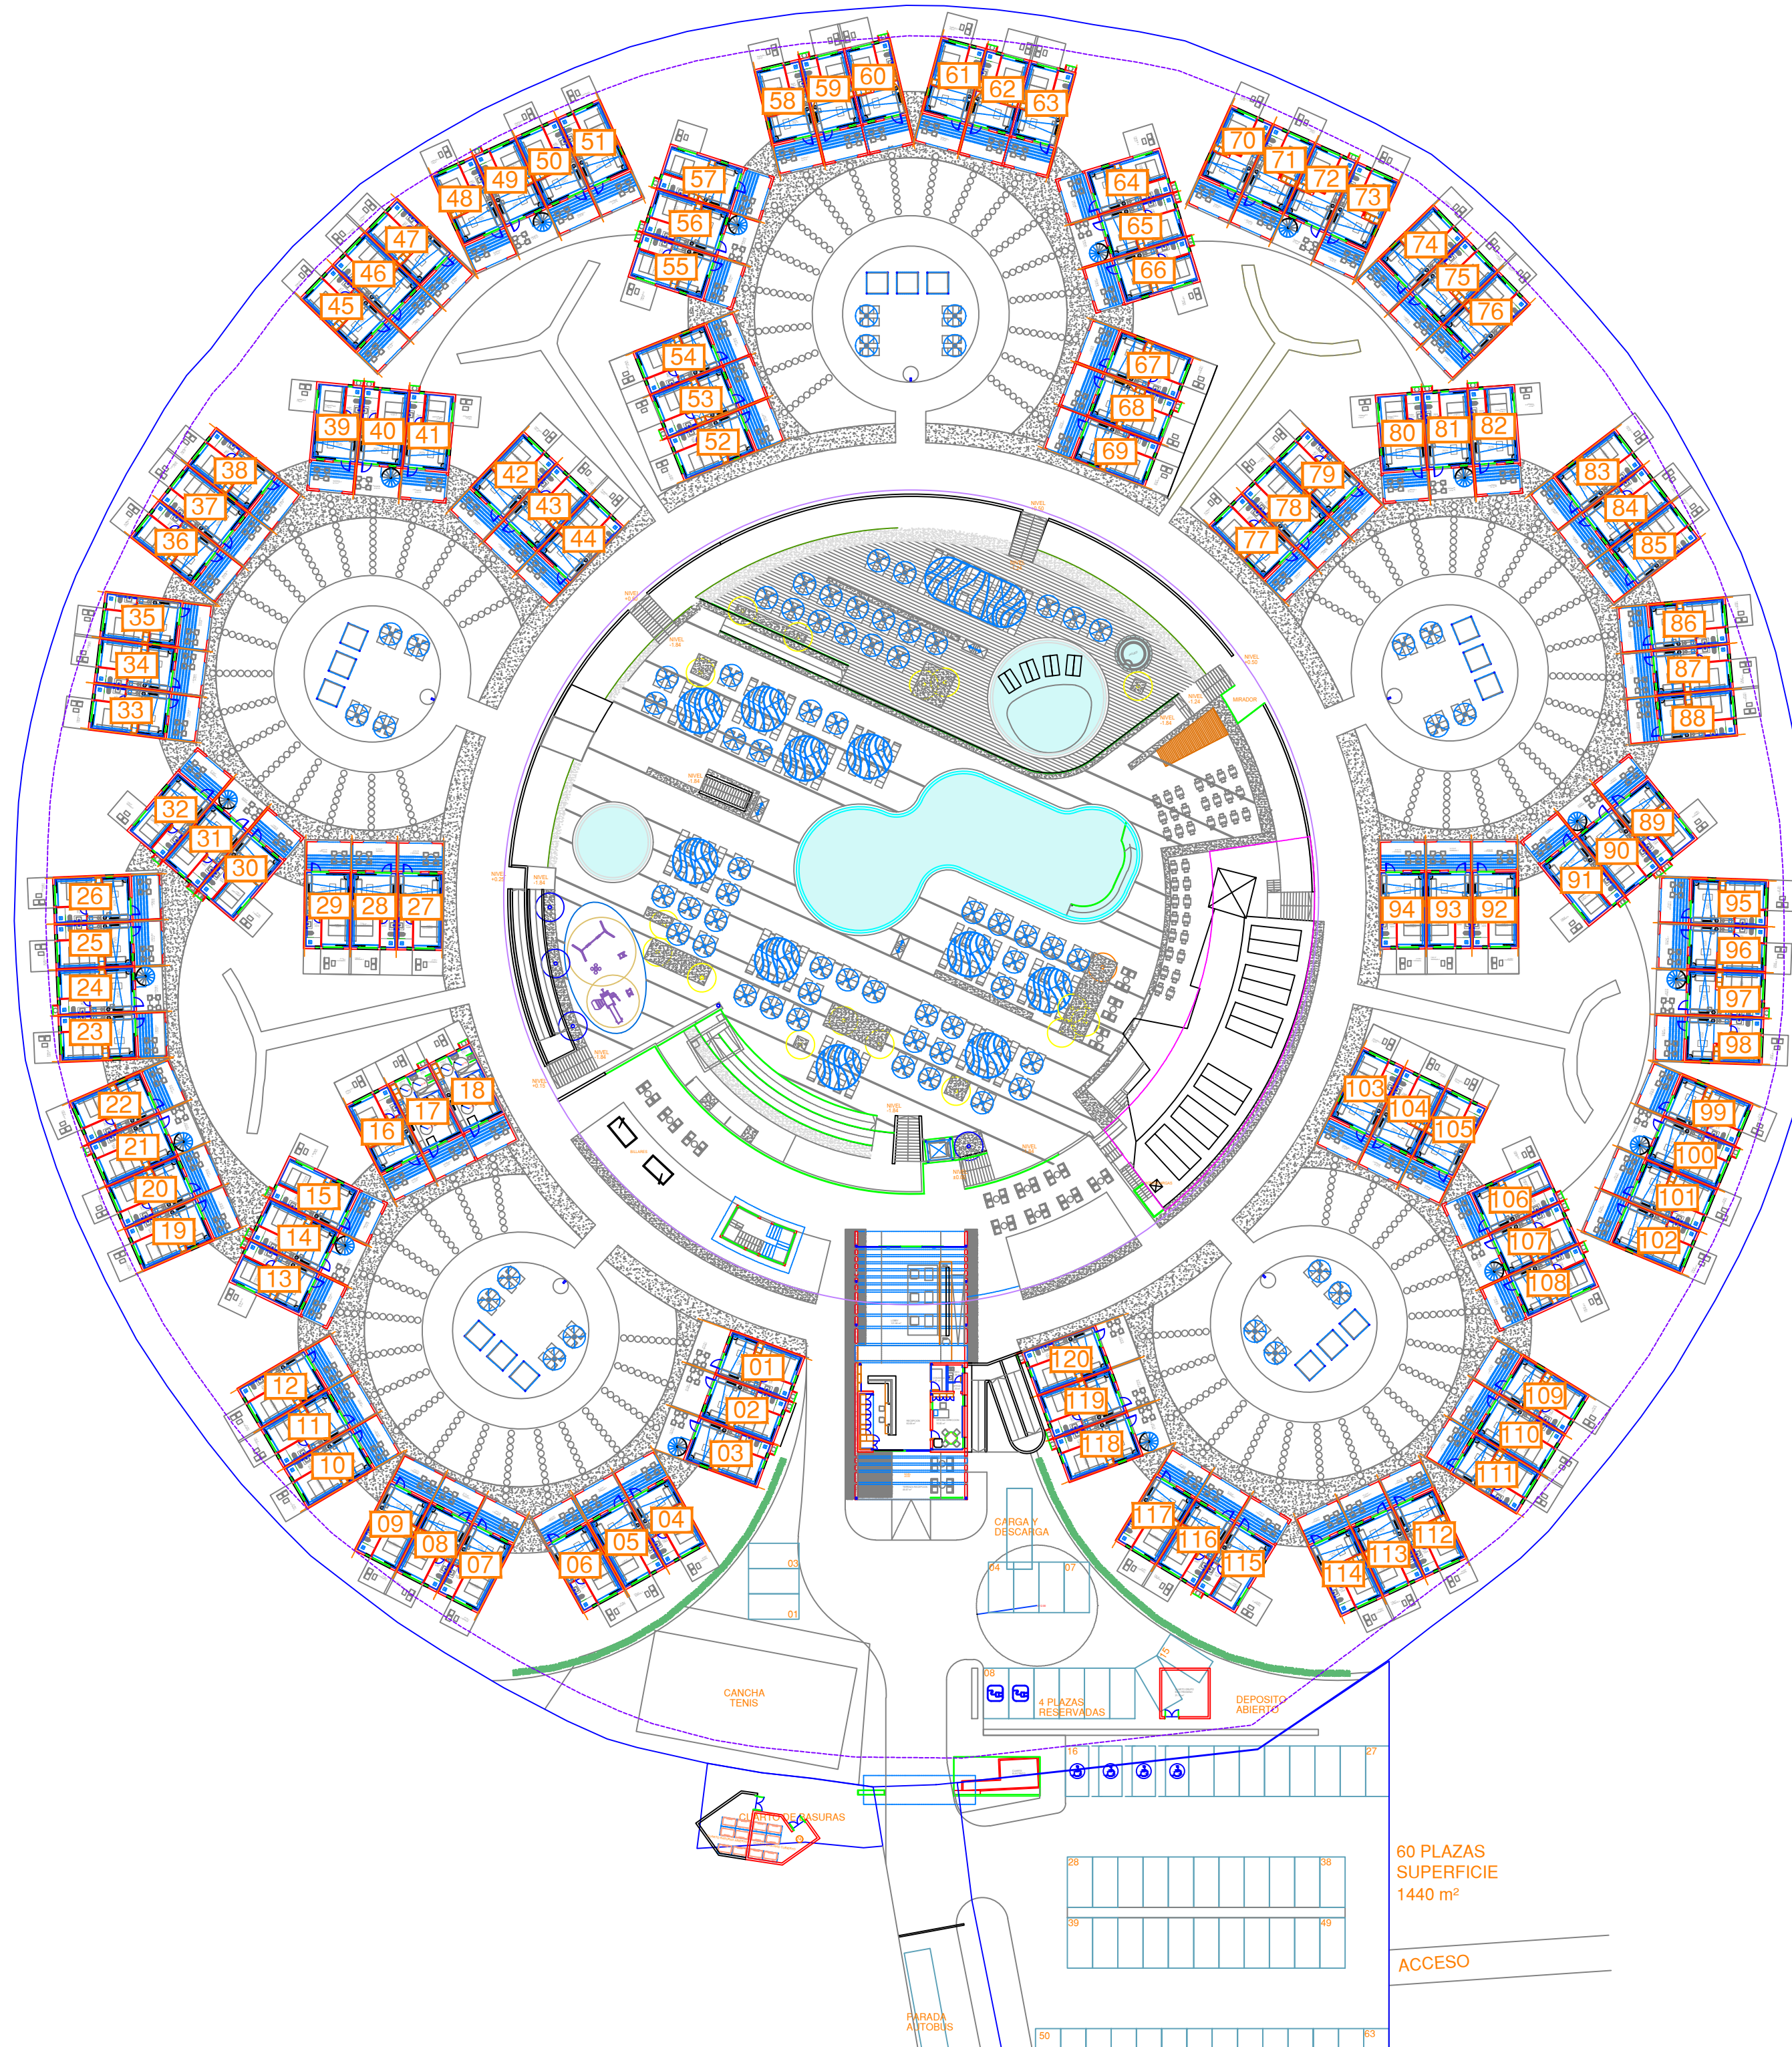
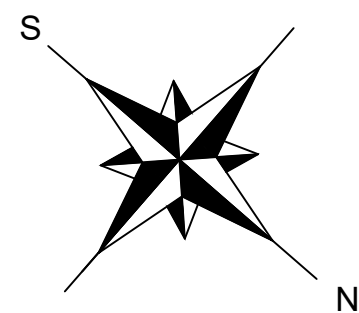
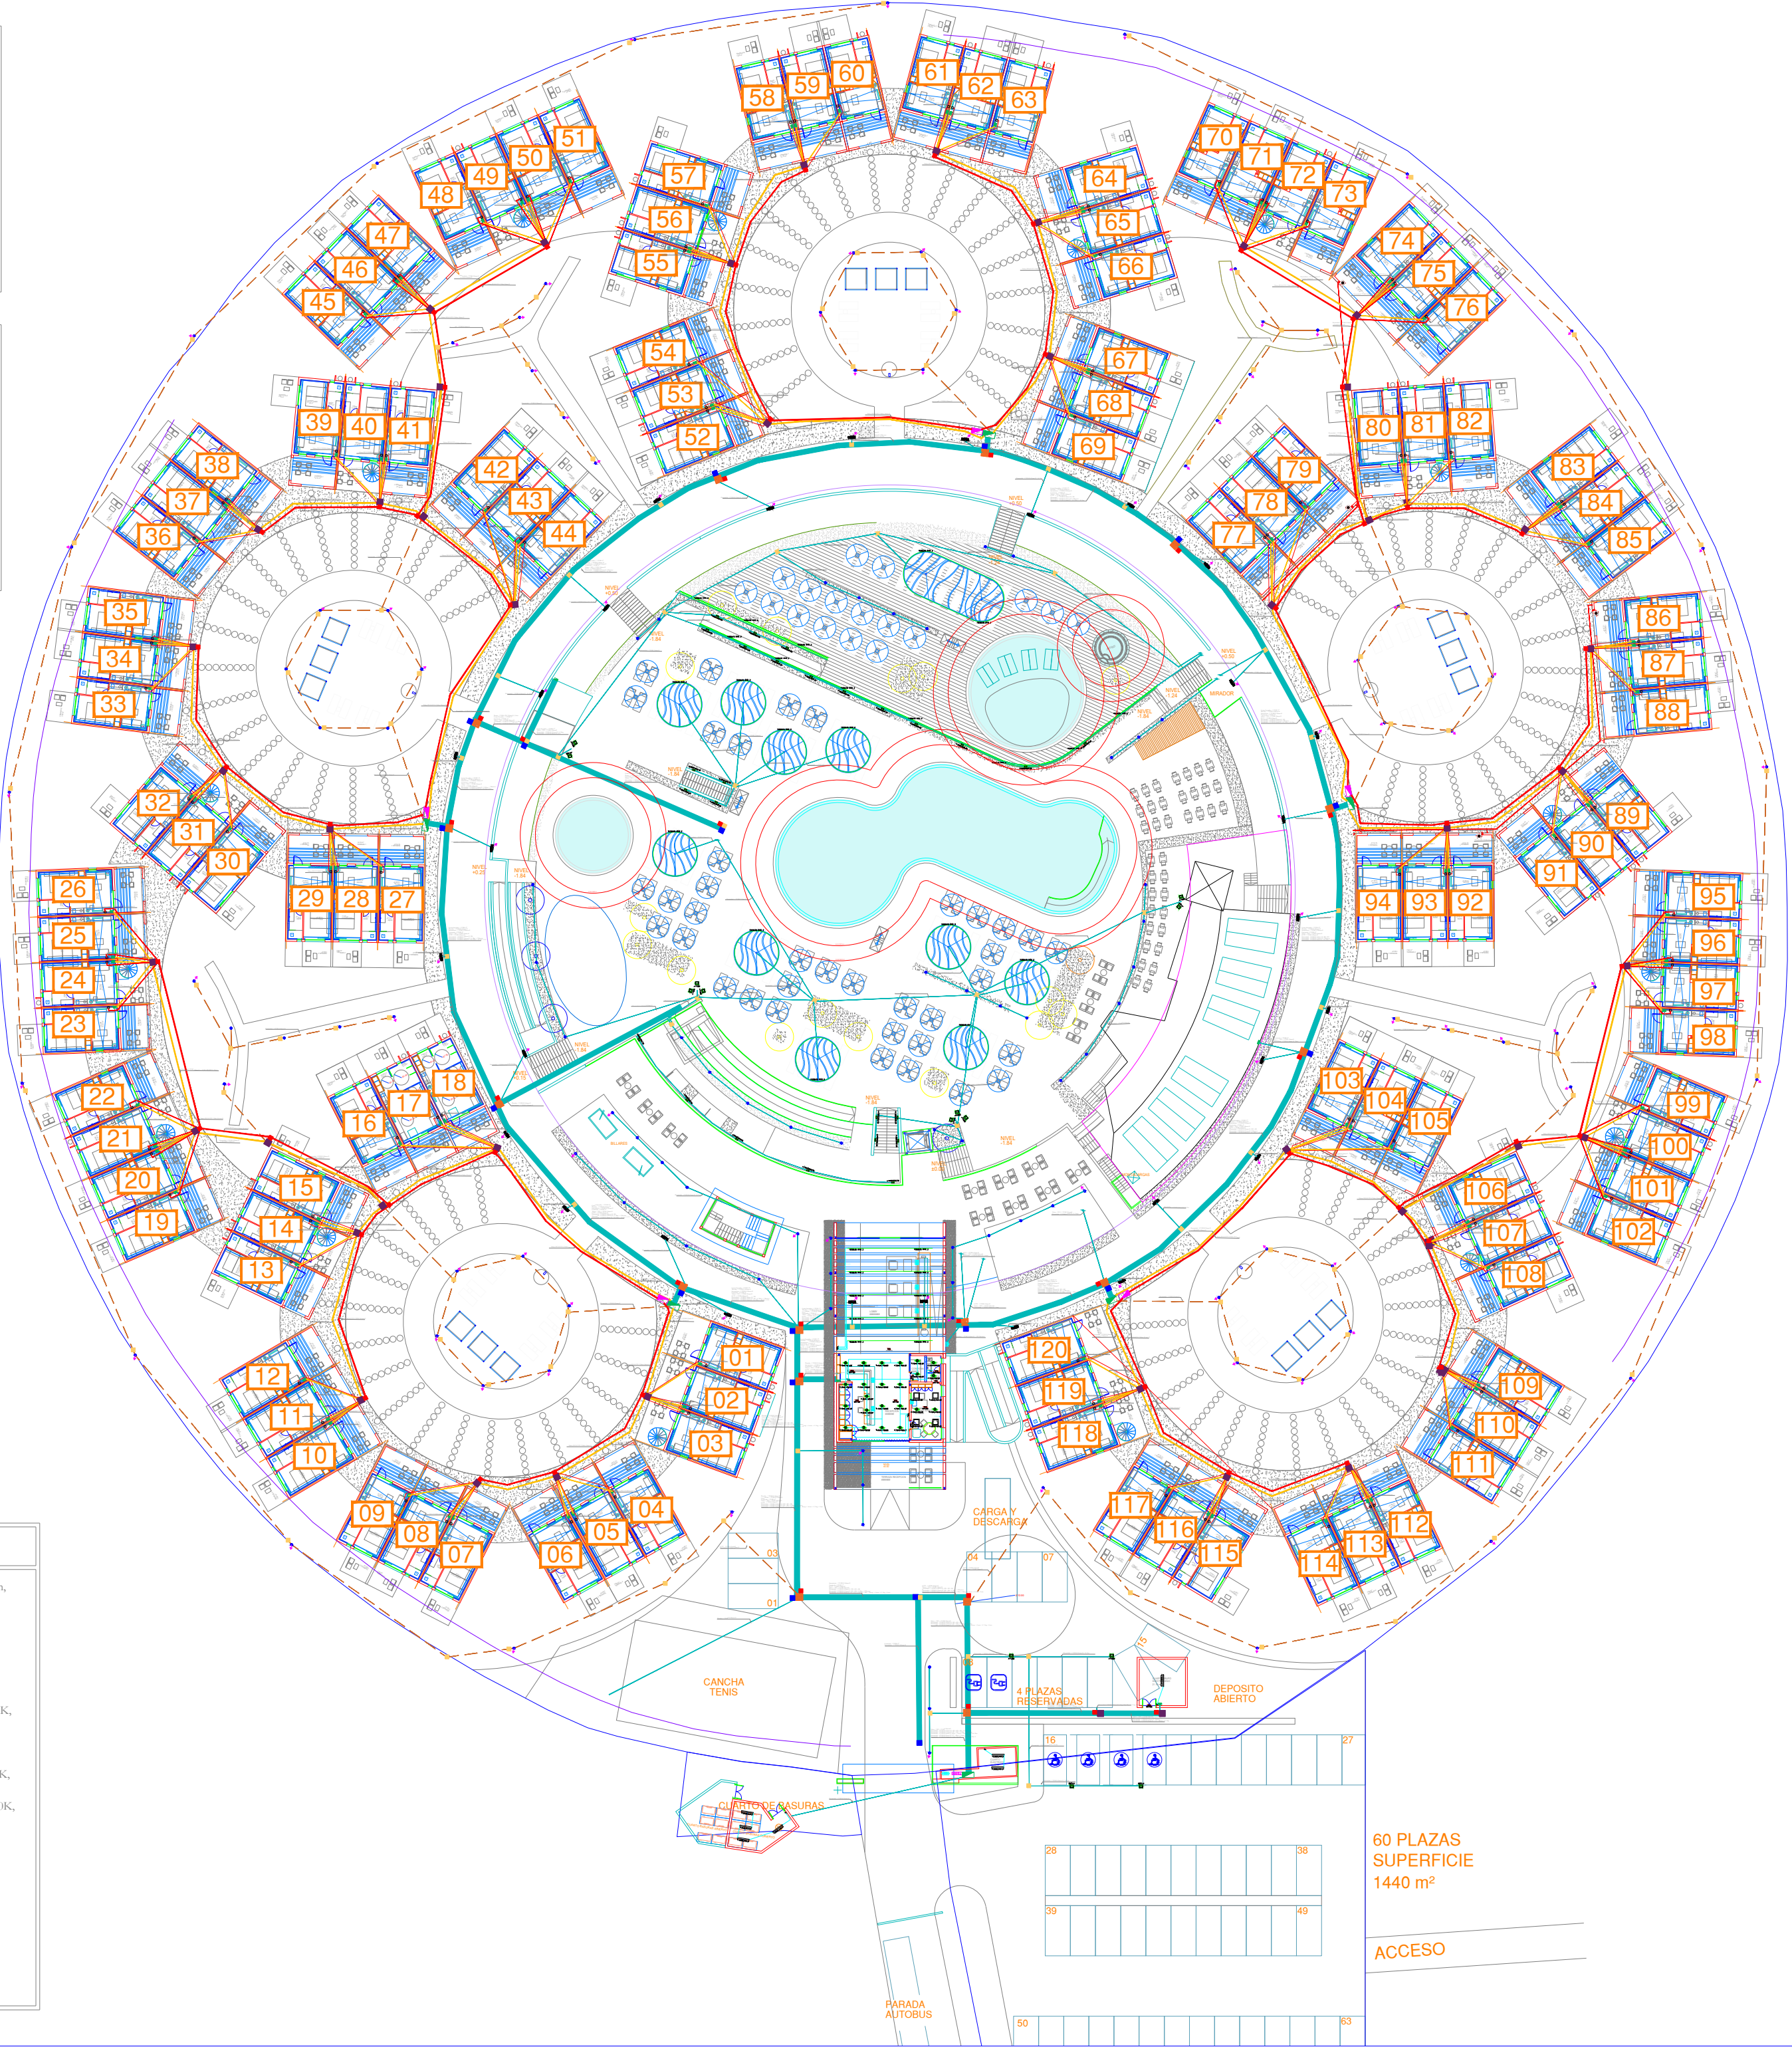


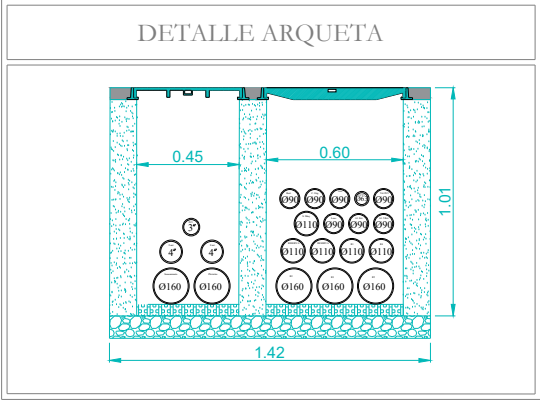

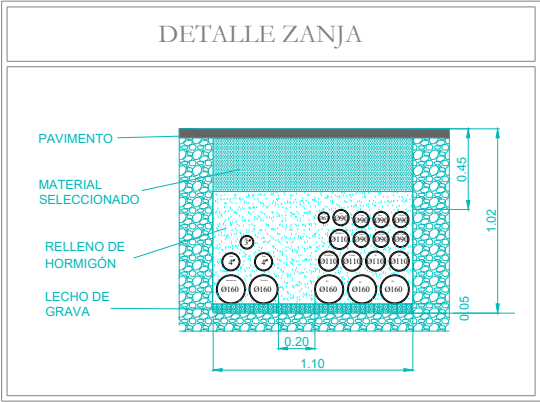

LEYENDA	
	TCSOLED - TSL - LED ARAE 3, 9,6W/m, 766lm/m, 4000K, IP67
	TROLL - PANEL ECO LED 36W, 3900lm, 4000K, 600x600mm, IP44
	TROLL - DOWNLIGHT BERYLED 15W, 1500lm, 4000K, Ø120mm, IP54
	TROLL - DOWNLIGHT BERYLED 21W, 3000lm, 4000K, Ø175mm, IP54
	TROLL - BOLLARDO POLAR LED 8W, 800lm, 4000K, 800mm, Ø118mm, IP65
	ARLÚS - PROYECTOR LED 80W, 120°, IP65, 252x353x87.5mm
	TROLL - BALIZA E-WALL LED 6.5W, 137lm, 4000K, 80x255x76mm, IP65
	TROLL - PANTALLA ESTANCA 50W, 4956lm, 4000K, 1200x99x70mm, IP65
	SAGELUX - BRICK 150lm, No Permanente, 1 Hora, 202x44x44mm, IP43, IK05
	ZENIT - Z.LD-4321G-A, No Permanente, 1 Hora, 307x307x156mm, IP42, IK04
	BALIZA LED 50W
	FAROLAS DOBLES
	FAROLAS INDIVIDUALES
	TIRA LED BLANCA

LEYENDA	
	CANALIZACIÓN SUBTERRÁNEA ANILLO
	CANALIZACIÓN SUBTERRÁNEA AL EXTERIOR
	CANALIZACIÓN SUBTERRÁNEA ROTONDA
	CANALIZACIÓN SUBTERRÁNEA TELEC.
	LÍNEA ELÉCTRICA
	ARQUETA ELECTRICIDAD 70x70 cm
	ARQUETA ELECTRICIDAD 60x60 cm
	ARQUETA ELECTRICIDAD 40x40 cm
	ARQUETA FONTANERIA 50x50 cm
	ARQUETA TELECOMUNICACIONES 40x40 cm
	PUNTO DE LUZ LÁMPARA
	APLIQUE
	INTERRUPTOR SIMPLE
	CONMUTADOR
	INTERRUPTOR CRUCE
	BASE 16 A (2P+T)
	BASE 16 A (2P+T) ESTANCA
	CAJA PARA MECANISMOS COMUESTA POR: 4 T.C. MONOFÁSICAS DE 16A + 2 TOMAS DE DATOS
	CUADRO ELÉCTRICO
	PICA TOMA DE TIERRA
	TOMA DE T.V.
	TOMA DE TELEFONO
	REGISTRO
	ALIMENTACIÓN EVAPORADORA
	ALIMENTACIÓN SECADOR
	DETECTOR DE PRESENCIA



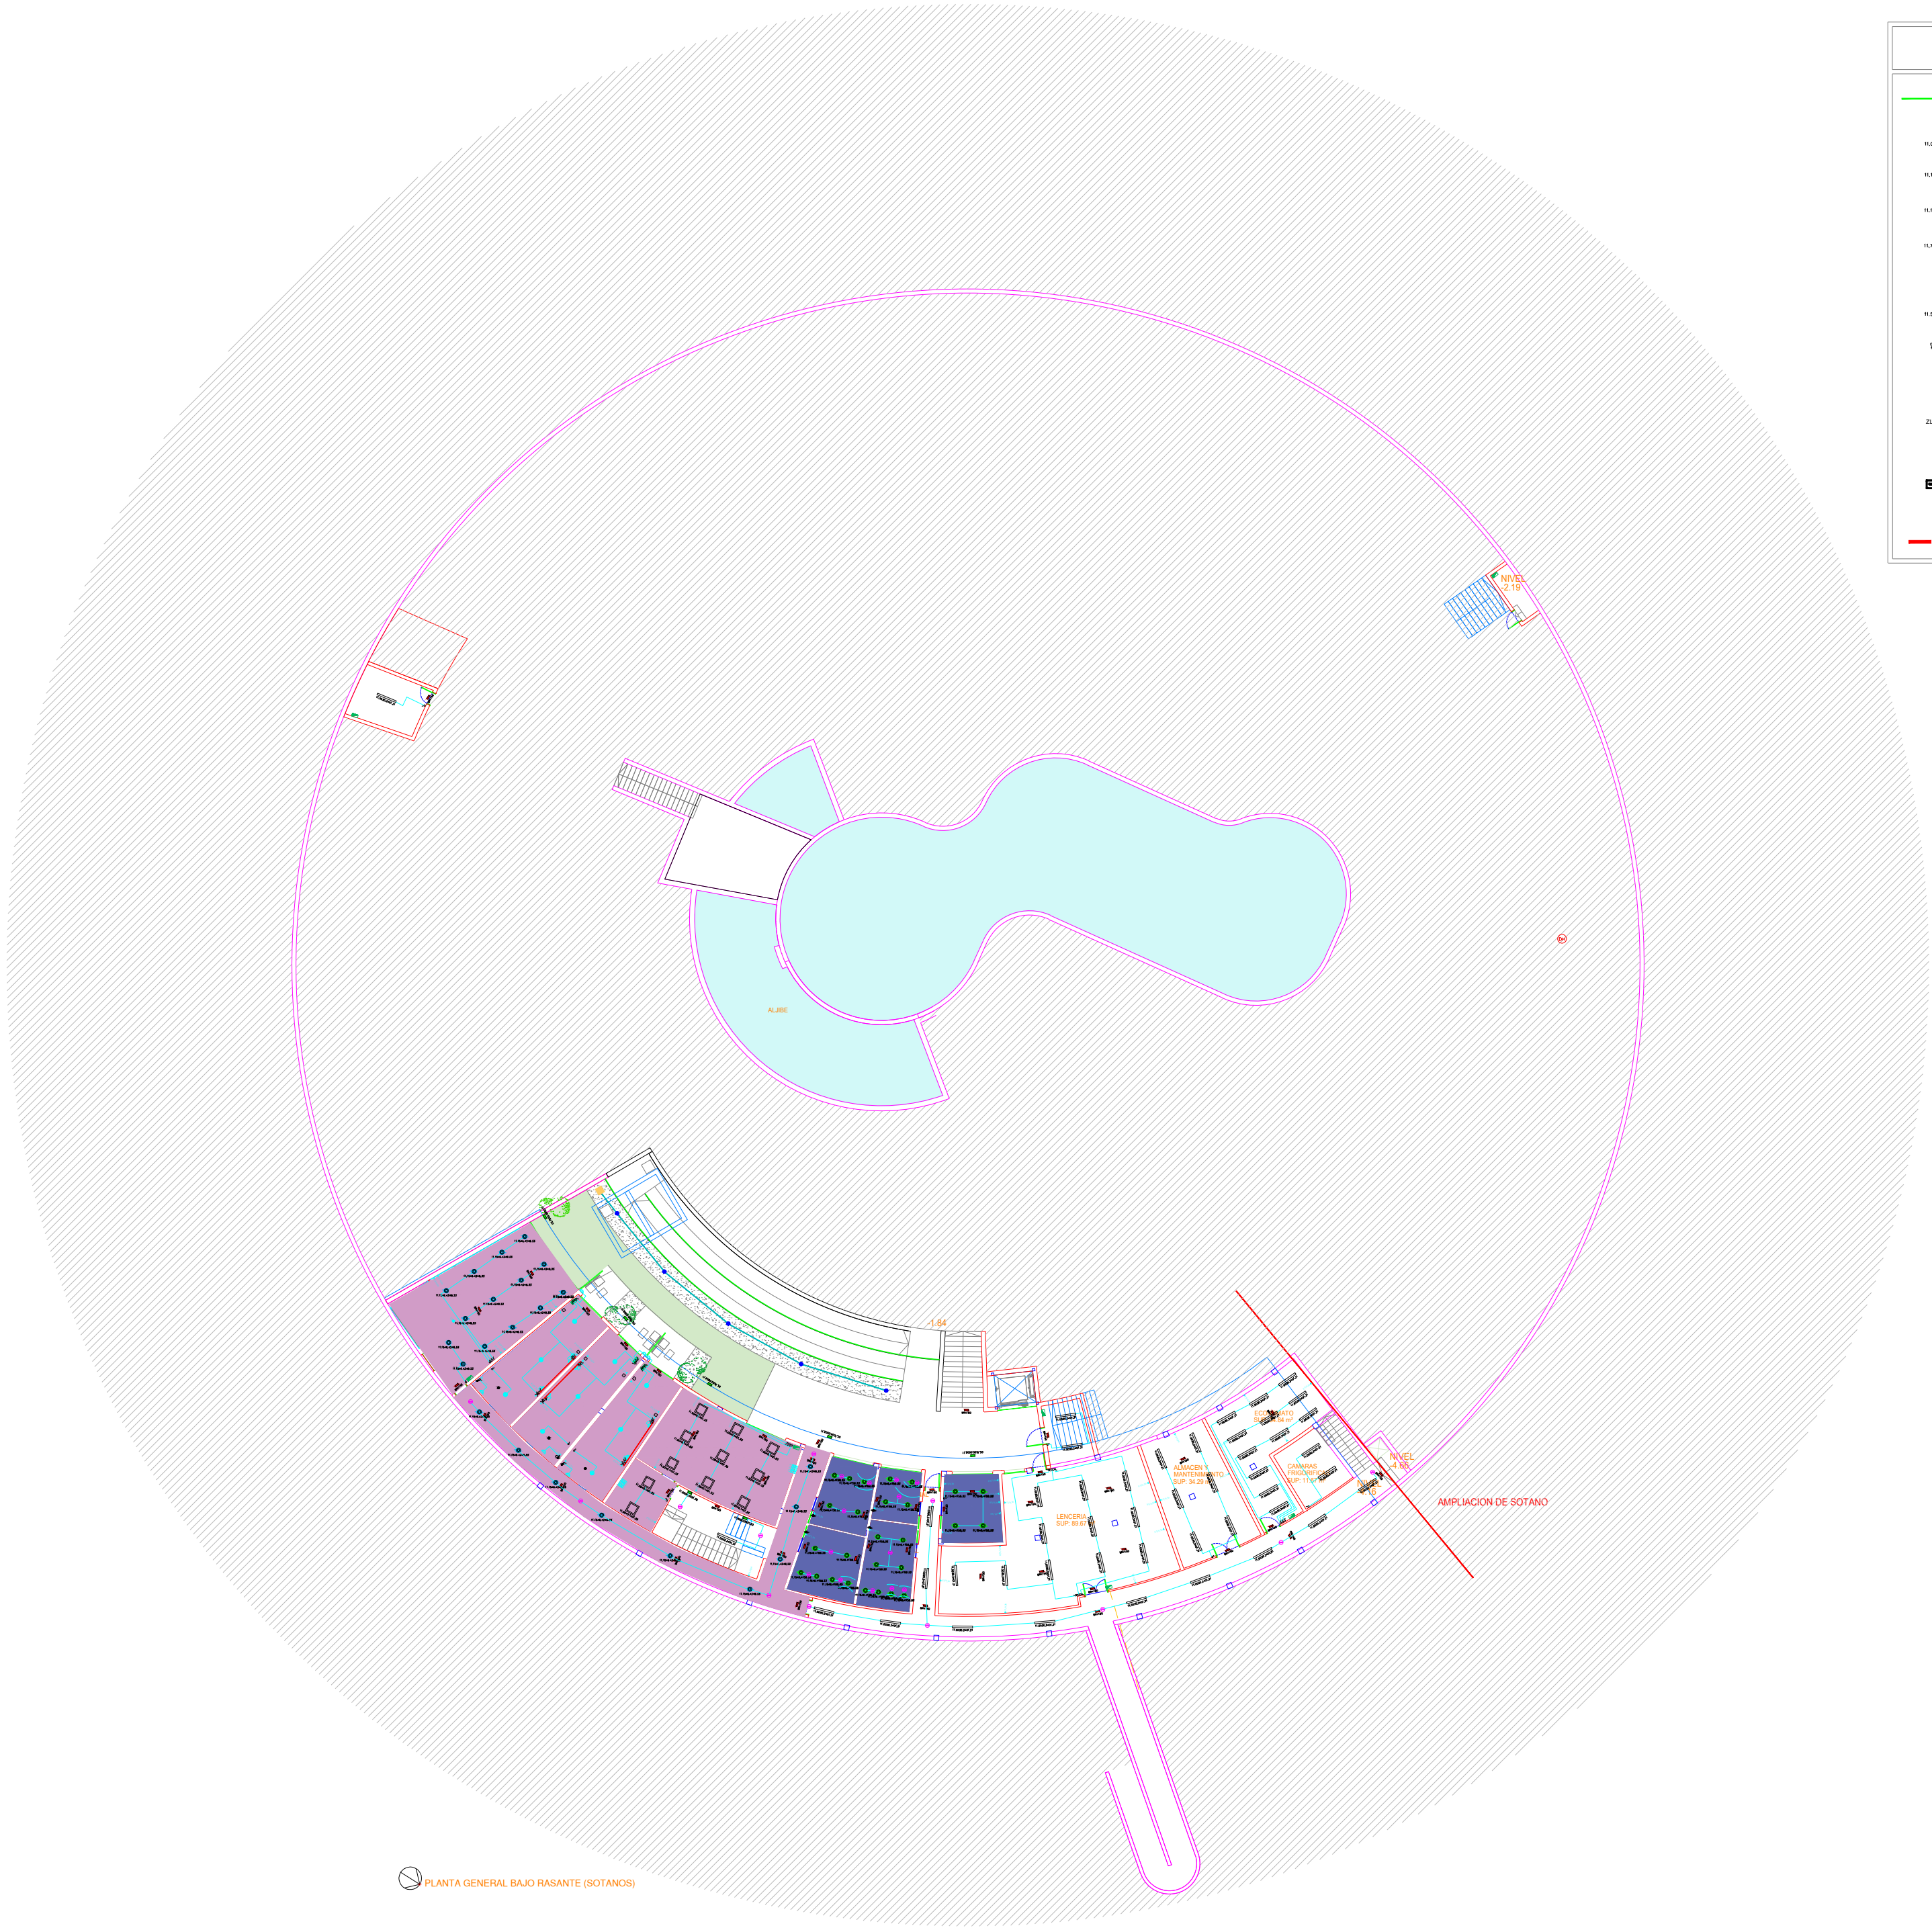


PLANTA GENERAL BAJO RASANTE (SOTANOS)

LEYENDA	
	TECSOLED TSL - LED ARAE 3, 9.6W/m, 766lm/m, 4000K, IP67
	TROLL - PANEL ECO LED 36W, 3900lm, 4000K, 600x600mm, IP44
	TROLL - DOWNLIGHT BERYLED 15W, 1500lm, 4000K, Ø120mm, IP54
	TROLL - DOWNLIGHT BERYLED 21W, 3000lm, 4000K, Ø175mm, IP54
	TROLL - BOLARDO POLAR LED 8W, 800lm, 4000K, 800mm, Ø118mm, IP65
	ARLÚS - PROYECTOR LED 80W, 120°, IP65, 252.5x359x87.5mm
	TROLL - BALIZA E-WALL LED 6.5W, 137lm, 4000K, 80x255x76mm, IP65
	TROLL - PANTALLA ESTANCA 50W, 4956lm, 4000K, 1200x99x70mm, IP65
	SAGELUX - BRICK 150lm, No Permanente, 1 Hora, 202x44x44mm, IP43, IK05
	ZENIT - Z LD-4321G A, No Permanente, 1 Hora, 307x307x156mm, IP42, IK04
	BALIZA LED 50W
	FAROLAS DOBLES
	FAROLAS INDIVIDUALES
	TIRA LED BLANCA

LEYENDA	
	CANALIZACIÓN SUBTERRÁNEA ANILLO
	CANALIZACIÓN SUBTERRÁNEA AL EXTERIOR
	CANALIZACIÓN SUBTERRÁNEA ROTONDA
	CANALIZACIÓN SUBTERRÁNEA TELECOM.
	LÍNEA ELÉCTRICA
	ARQUETA ELECTRICIDAD 70x70 cm
	ARQUETA ELECTRICIDAD 60x60 cm
	ARQUETA ELECTRICIDAD 40x40 cm
	ARQUETA FONTANERIA 50x50 cm
	ARQUETA TELECOMUNICACIONES 40x40 cm
	PUNTO DE LUZ LÁMPARA
	APLIQUE
	INTERRUPTOR SIMPLE
	CONMUTADOR
	INTERRUPTOR CRUCE
	BASE 16 A (2P+T)
	BASE 16 A (2P+T) ESTANCA
	CAJA PARA MECANISMOS COMPUESTA POR: 4 T.C. MONOFÁSICAS DE 16A + 2 TOMAS DE DATOS
	CUADRO ELÉCTRICO
	PICA TOMA DE TIERRA
	TOMA DE T.V.
	TOMA DE TELEFONO
	REGISTRO
	ALIMENTACIÓN EVAPORADORA
	ALIMENTACIÓN SECADOR
	DETECTOR DE PRESENCIA


LEYENDA	
	FALSO TECHO A 2,70 METROS
	FALSO TECHO A 2,40 METROS

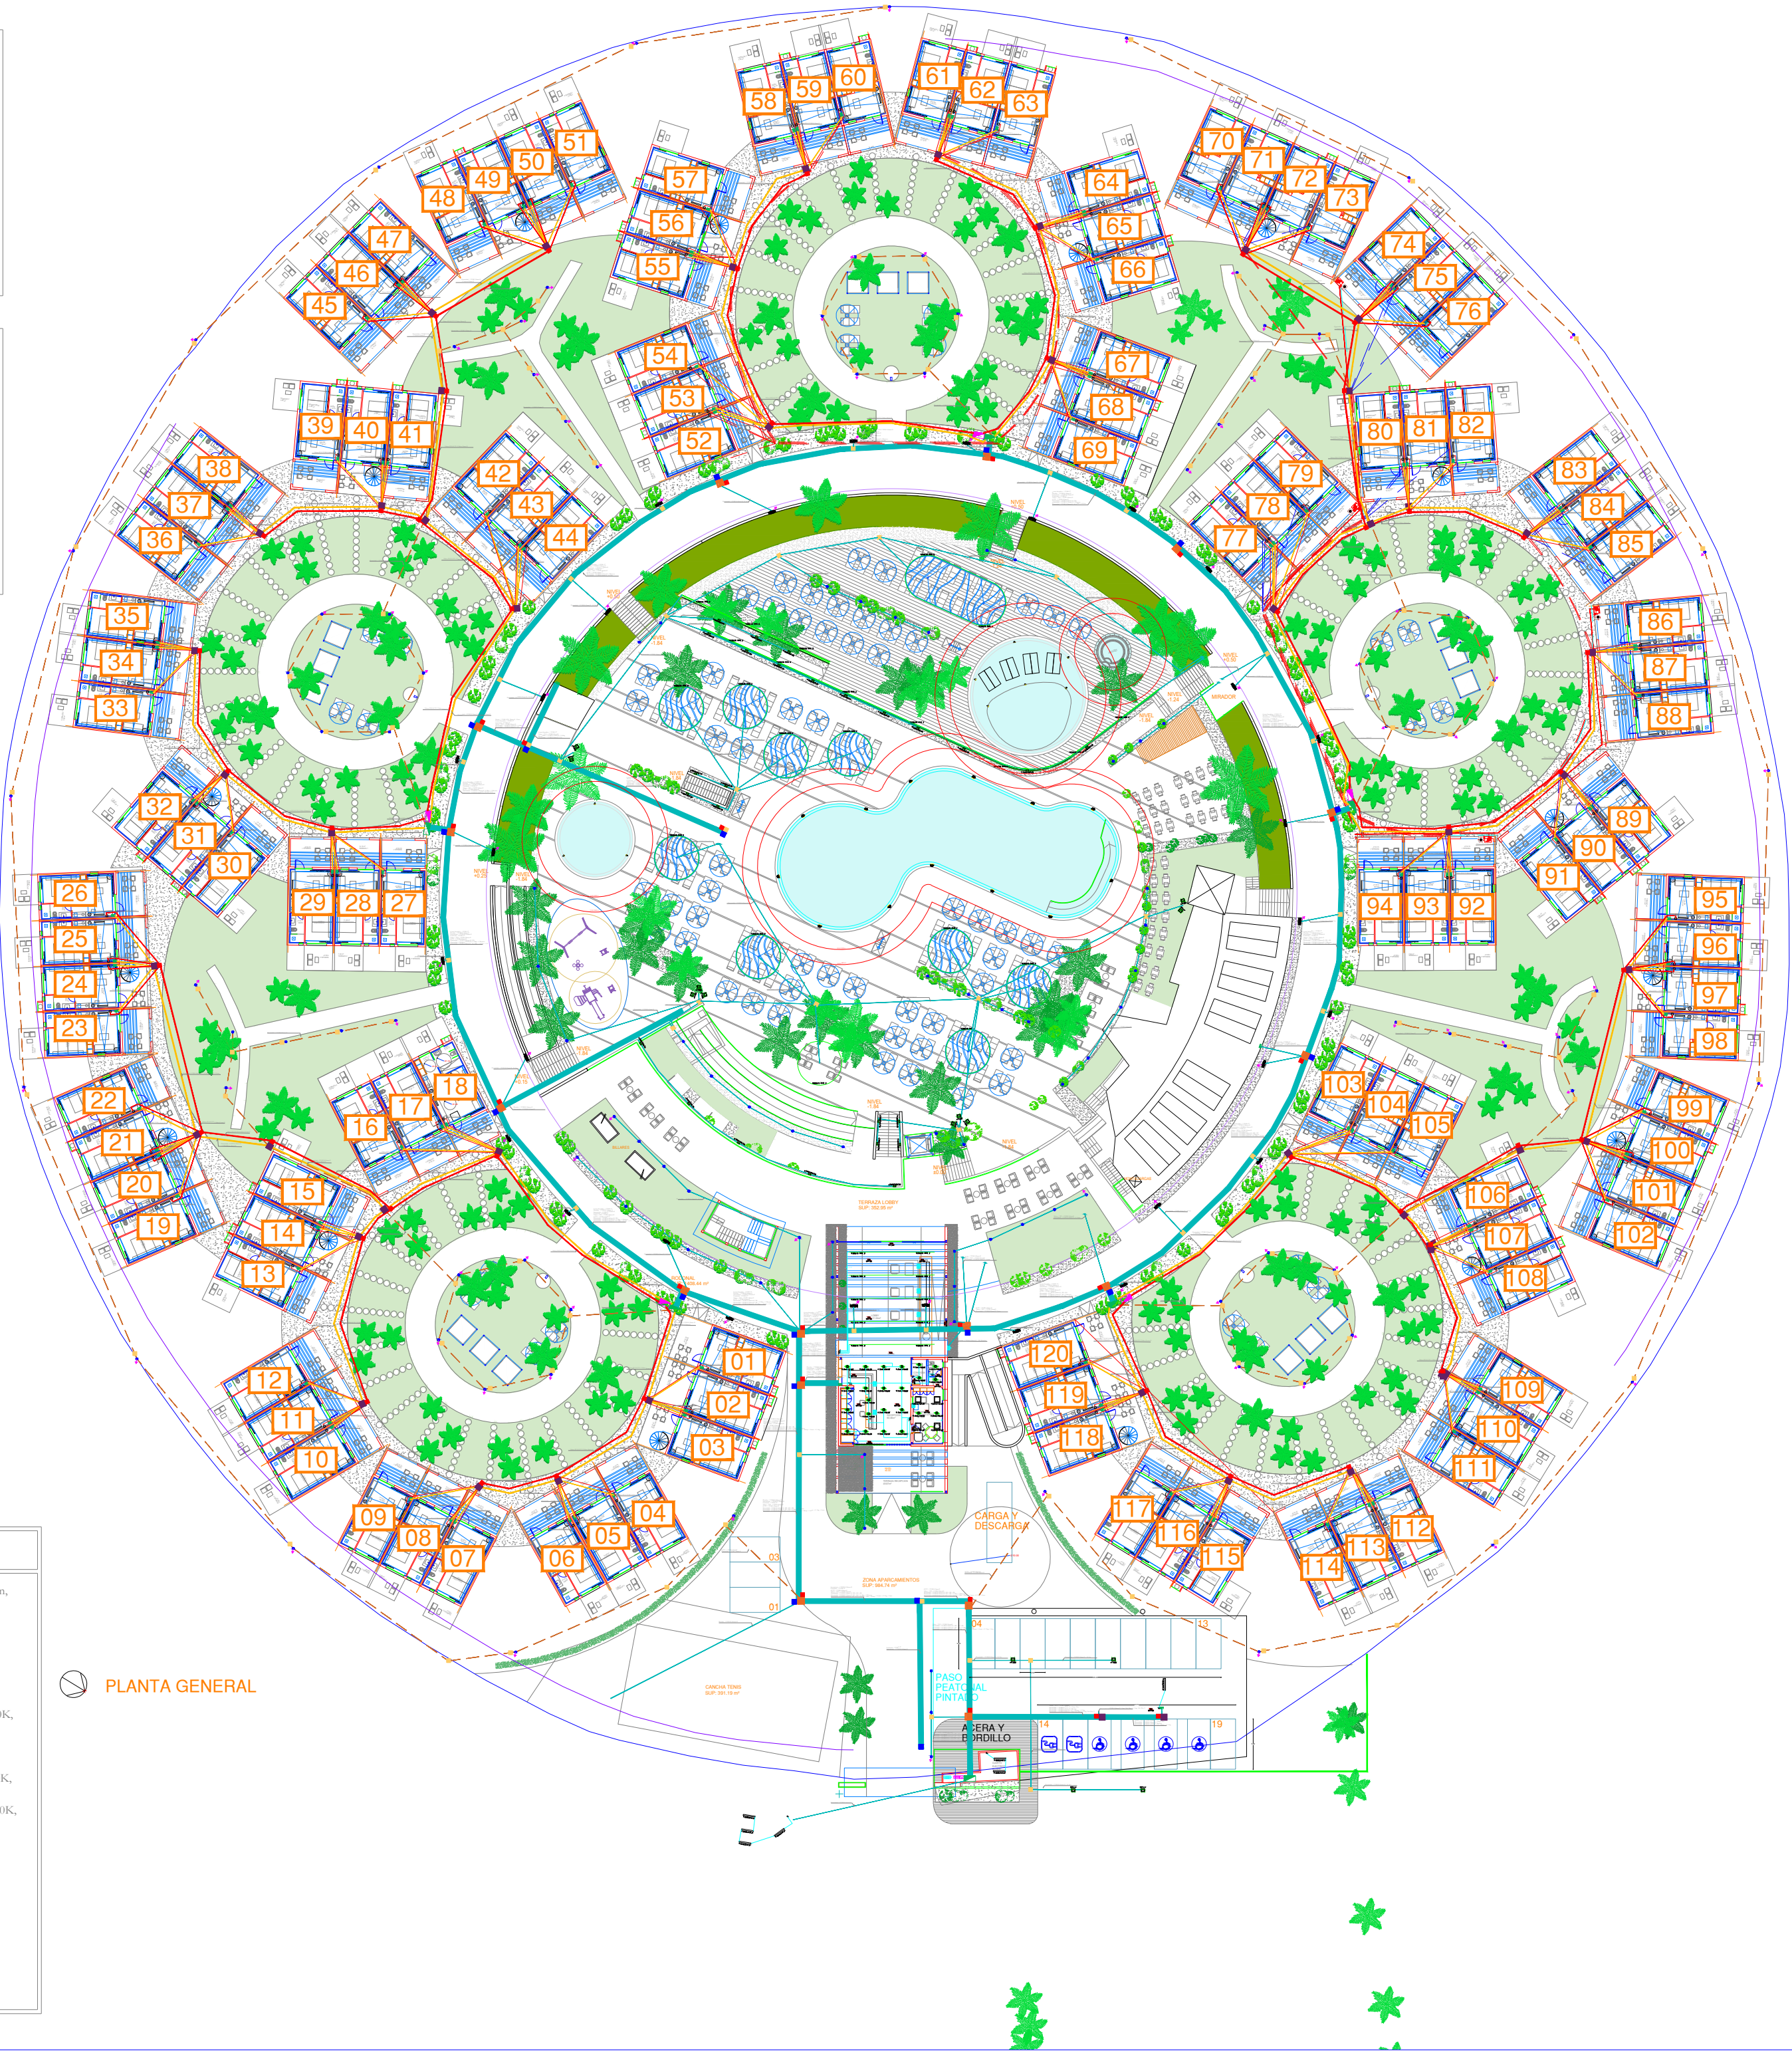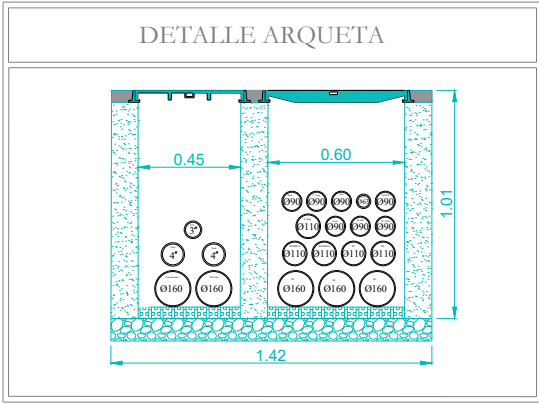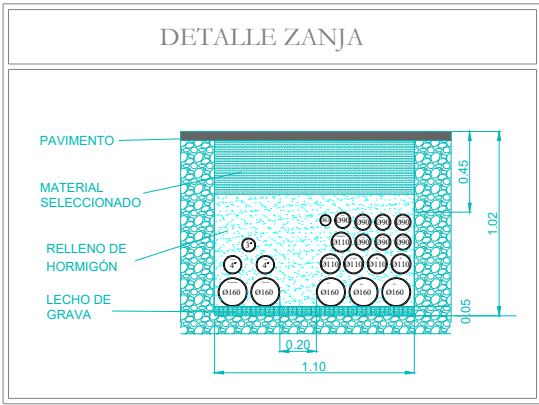


LEYENDA	
	CANALIZACIÓN SUBTERRÁNEA ANILLO
	CANALIZACIÓN SUBTERRÁNEA AL EXTERIOR
	CANALIZACIÓN SUBTERRÁNEA ROTONDA
	CANALIZACIÓN SUBTERRÁNEA TELEC.
	LÍNEA ELÉCTRICA
	ARQUETA ELECTRICIDAD 70x70 cm
	ARQUETA ELECTRICIDAD 60x60 cm
	ARQUETA ELECTRICIDAD 40x40 cm
	ARQUETA FONTANERIA 50x50 cm
	ARQUETA TELECOMUNICACIONES 40x40 cm
	PUNTO DE LUZ LÁMPARA
	APLIQUE
	INTERRUPTOR SIMPLE
	CONMUTADOR
	INTERRUPTOR CRUCE
	BASE 16 A (2P+T)
	BASE 16 A (2P+T) ESTANCA
	CAJA PARA MECANISMOS COMPUESTA POR: 4 T.C. MONOFÁSICAS DE 16A + 2 TOMAS DE DATOS
	CUADRO ELÉCTRICO
	PICA TOMA DE TIERRA
	TOMA DE T.V.
	TOMA DE TELEFONO
	REGISTRO
	ALIMENTACIÓN EVAPORADORA
	ALIMENTACIÓN SECADOR
	DETECTOR DE PRESENCIA

LEYENDA	
	TECSOLED TSL - LED ARAE 3, 9,6W/m, 766lm/m, 4000K, IP67
	TROLL - PANEL ECO LED 36W, 3900lm, 4000K, 600x600mm, IP44
	TROLL - DOWNLIGHT BERYLED 15W, 1500lm, 4000K, Ø120mm, IP54
	TROLL - DOWNLIGHT BERYLED 21W, 3000lm, 4000K, Ø175mm, IP54
	TROLL - BOLLARDO POLAR LED 8W, 800lm, 4000K, 800mm, Ø118mm, IP65
	ARLÚS - PROYECTOR LED 80W, 120°, IP65, 252x359x87.5mm
	TROLL - BALIZA E-WALL LED 6.5W, 137lm, 4000K, 80x255x76mm, IP65
	TROLL - PANTALLA ESTANCA 50W, 4956lm, 4000K, 1200x99x70mm, IP65
	SAGELUX - BRICK 150lm, No Permanente, 1 Hora, 202x44x44mm, IP43, IK05
	ZENIT - Z LD-4321G A, No Permanente, 1 Hora, 307x307x156mm, IP42, IK04
	BALIZA LED 50W
	FAROLAS DOBLES
	FAROLAS INDIVIDUALES
	TIRA LED BLANCA


PLANTA GENERAL

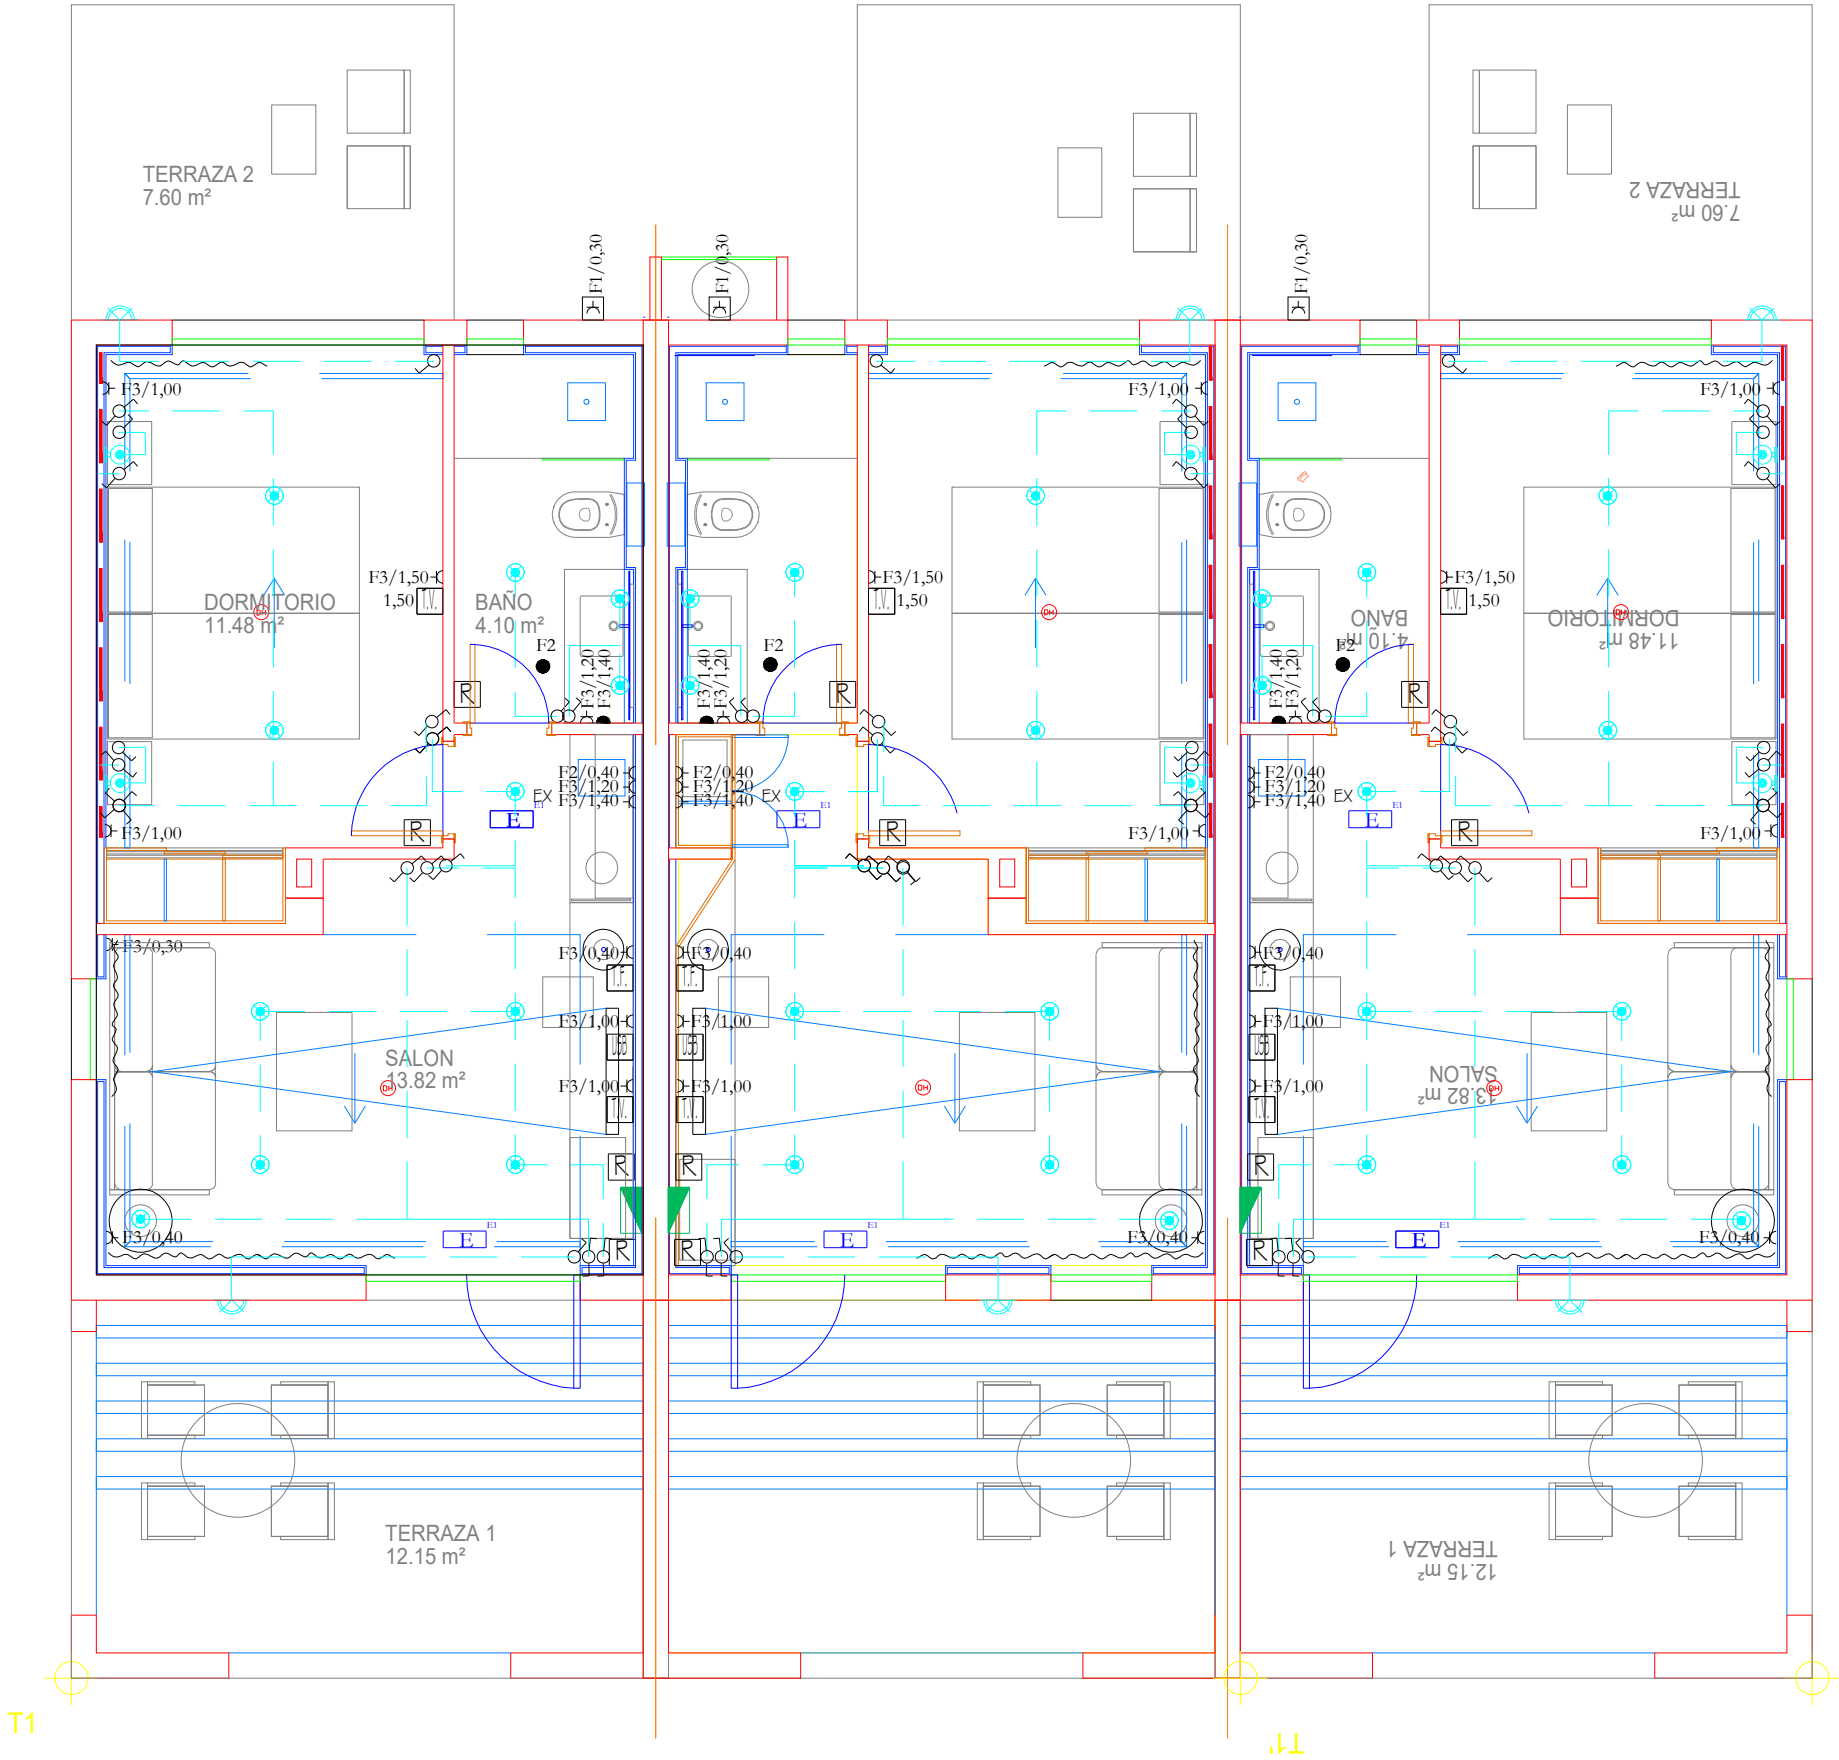


LEYENDA	
	LÍNEA ELÉCTRICA
	TIRA LED BLANCA
	PUNTO DE LUZ LÁMPARA
	APLIQUE
	INTERRUPTOR SIMPLE
	CONMUTADOR
	INTERRUPTOR CRUCE
	BASE 16 A (2P+T)
	BASE 16 A (2P+T) ESTANCA
	CUADRO ELÉCTRICO
	TOMA DE T.V.
	TOMA DE TELEFONO
	REGISTRO
	ALIMENTACIÓN EVAPORADORA
	ALIMENTACIÓN SECADOR
	DETECTOR DE PRESENCIA

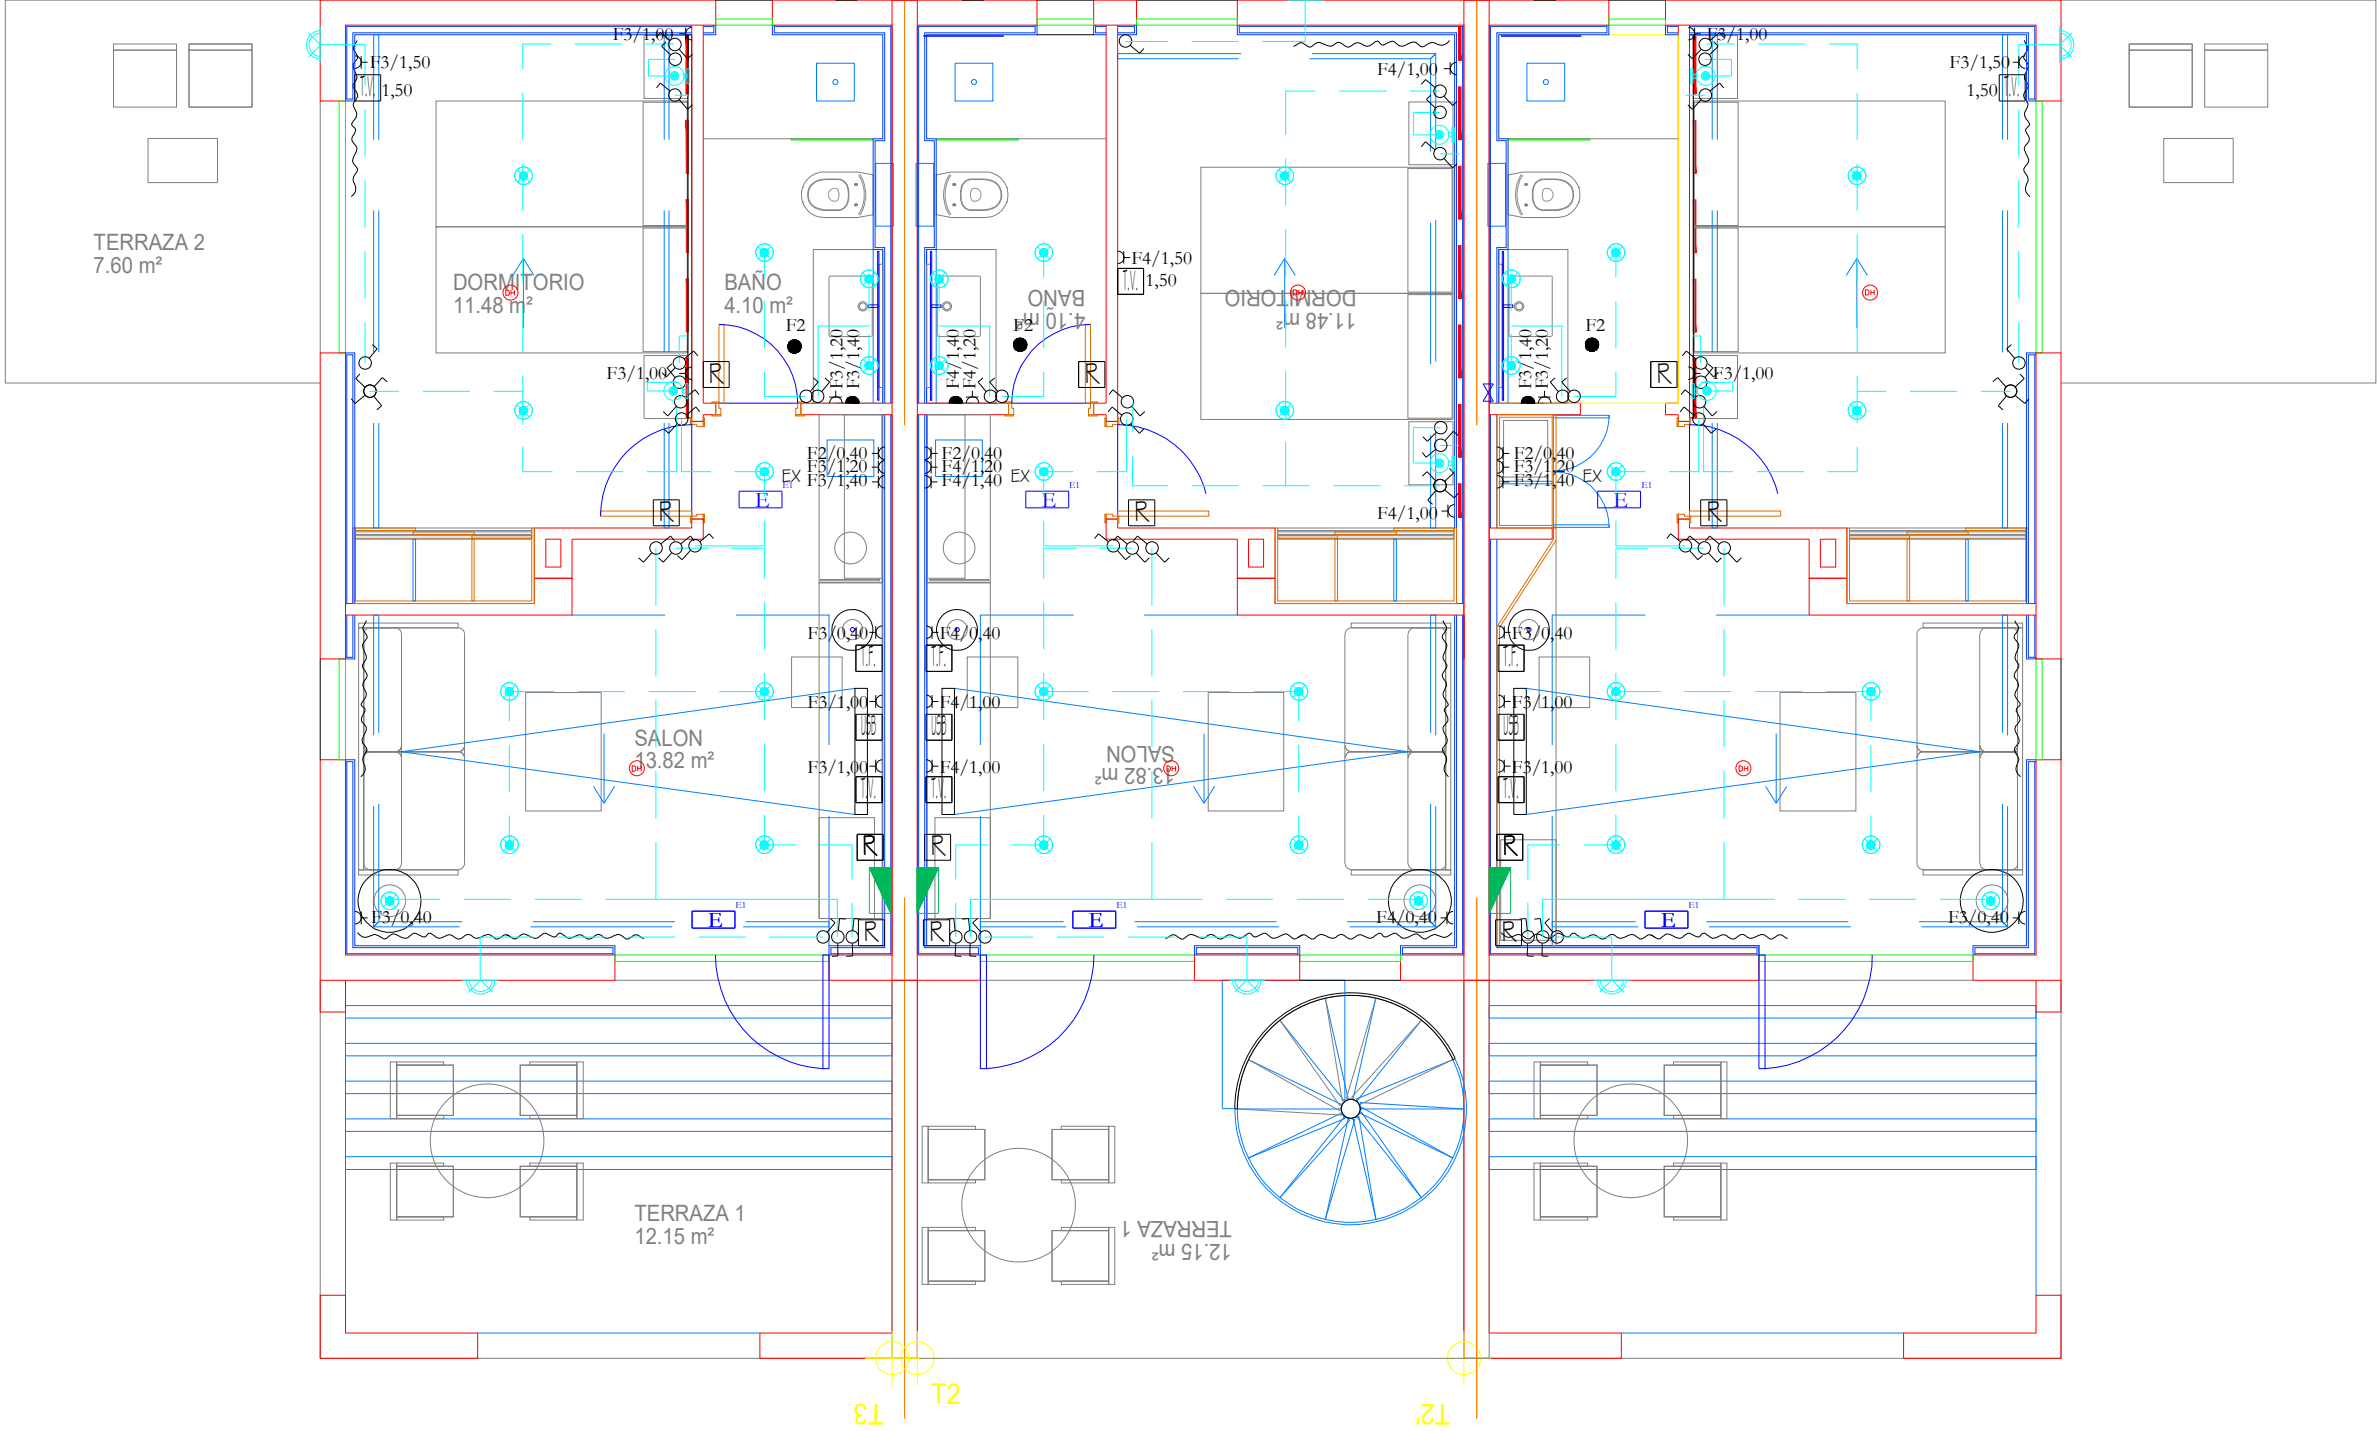


LEYENDA	
	LÍNEA ELÉCTRICA
	TIRA LED BLANCA
	PUNTO DE LUZ LÁMPARA
	APLIQUE
	INTERRUPTOR SIMPLE
	CONMUTADOR
	INTERRUPTOR CRUCE
	BASE 16 A (2P+T)
	BASE 16 A (2P+T) ESTANCA
	CUADRO ELÉCTRICO
	TOMA DE T.V.
	TOMA DE TELEFONO
	REGISTRO
	ALIMENTACIÓN EVAPORADORA
	ALIMENTACIÓN SECADOR
	DETECTOR DE PRESENCIA

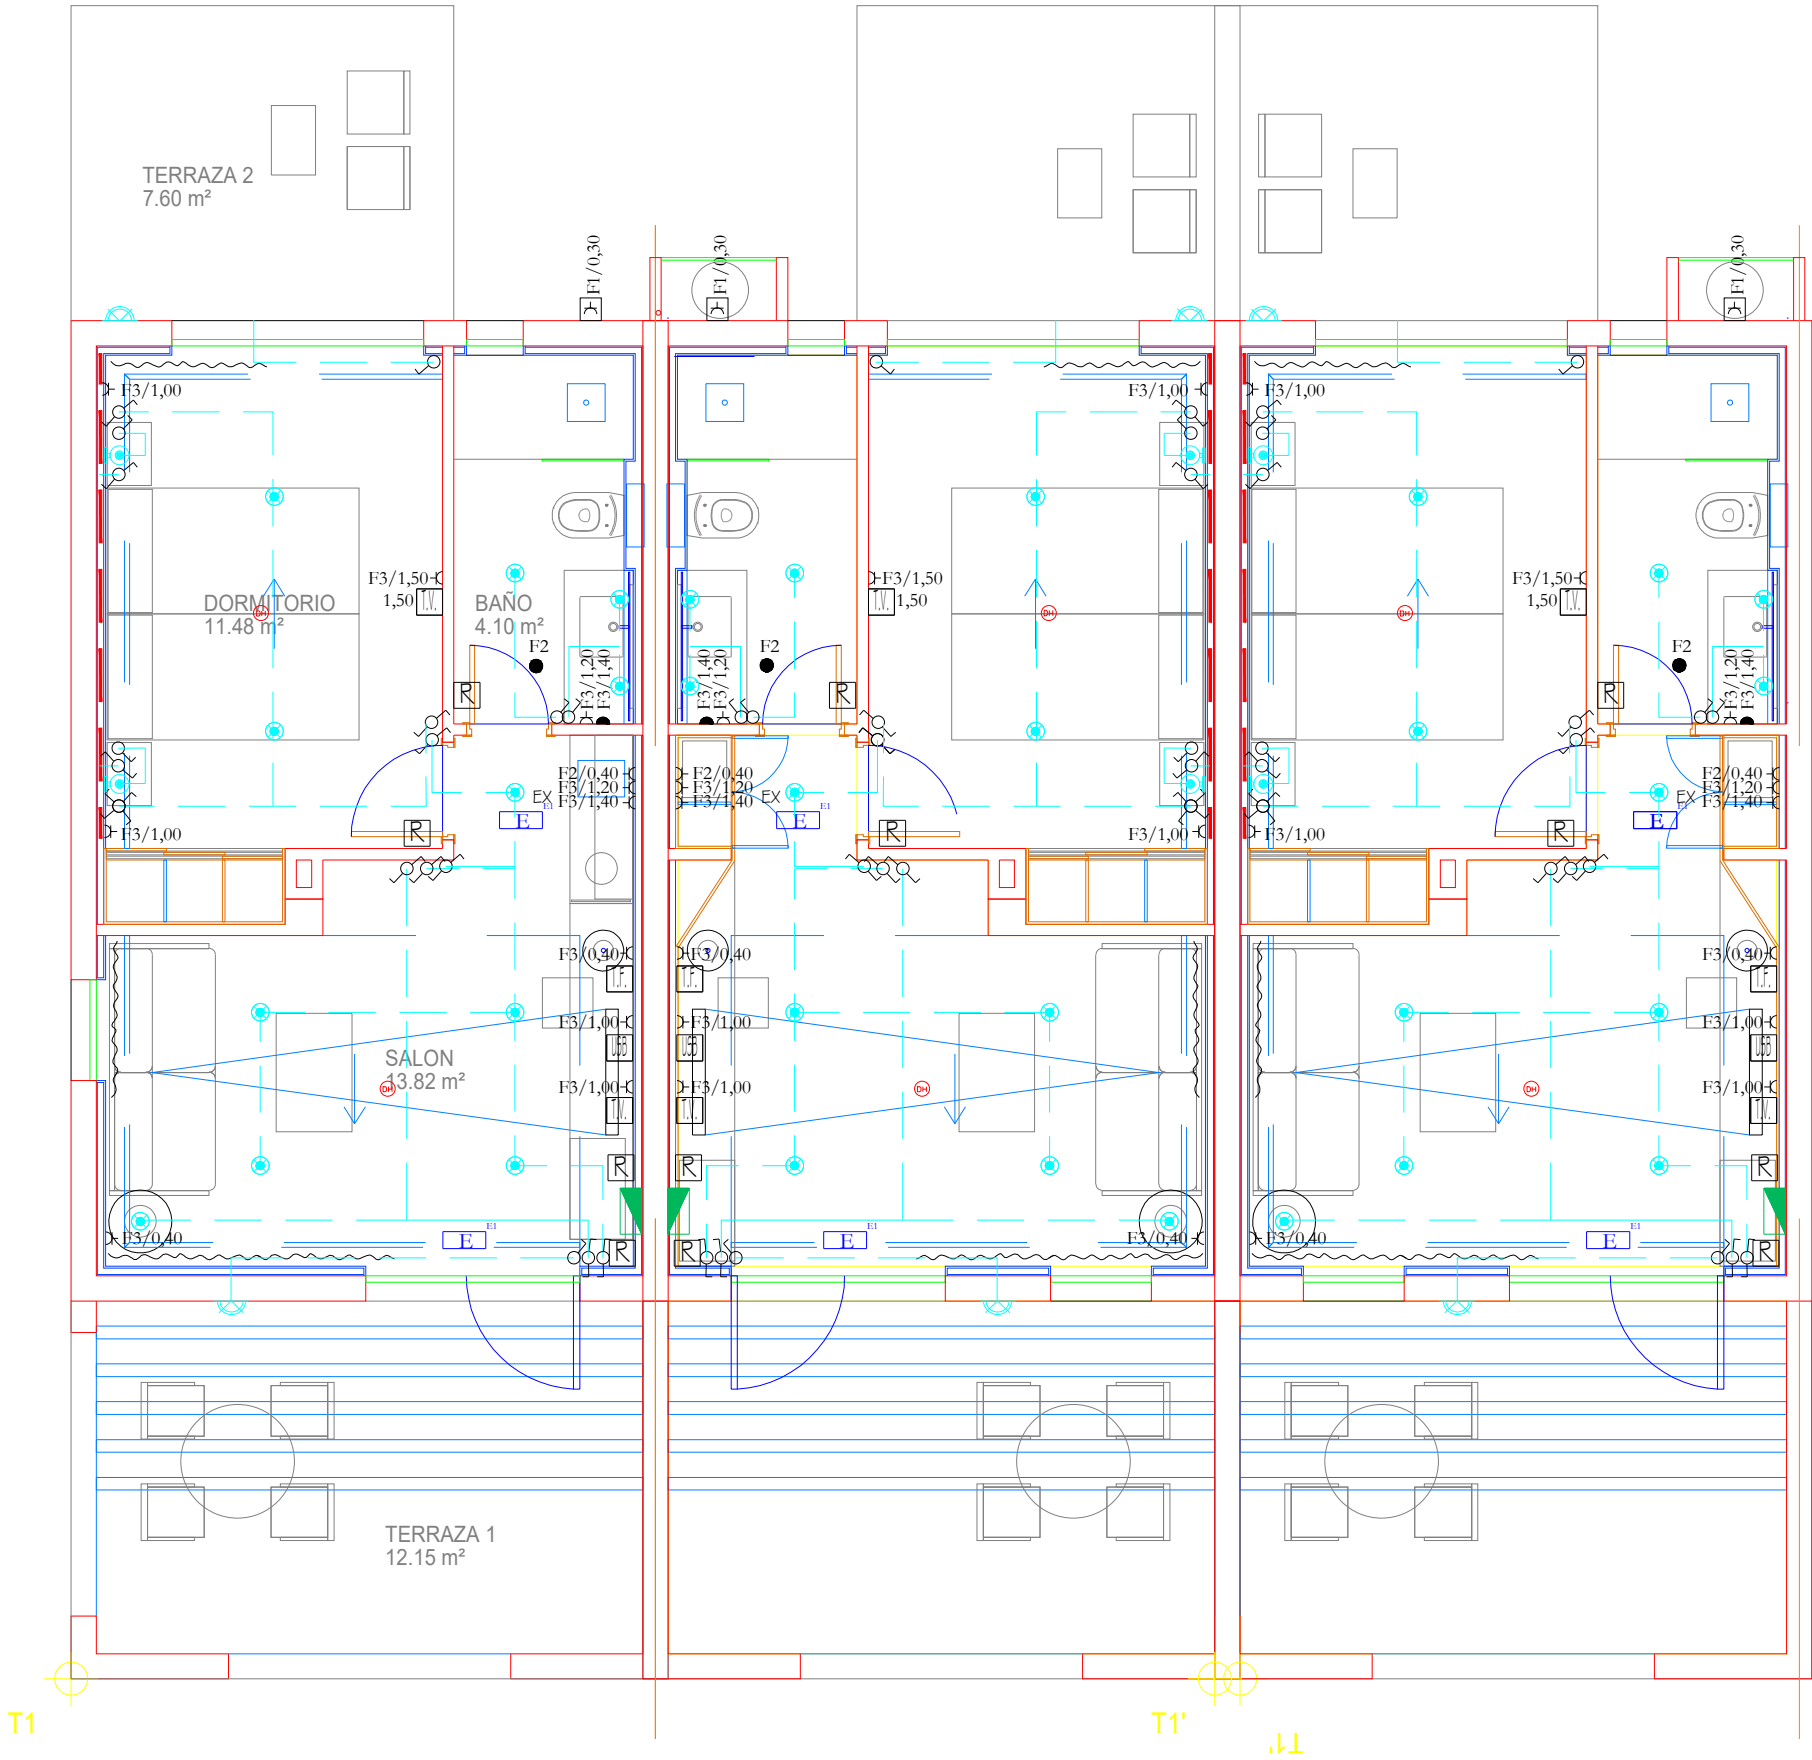


LEYENDA	
	LÍNEA ELÉCTRICA
	TIRA LED BLANCA
	PUNTO DE LUZ LÁMPARA
	APLIQUE
	INTERRUPTOR SIMPLE
	CONMUTADOR
	INTERRUPTOR CRUCE
	BASE 16 A (2P+T)
	BASE 16 A (2P+T) ESTANCA
	CUADRO ELÉCTRICO
	TOMA DE T.V.
	TOMA DE TELEFONO
	REGISTRO
	ALIMENTACIÓN EVAPORADORA
	ALIMENTACIÓN SECADOR
	DETECTOR DE PRESENCIA

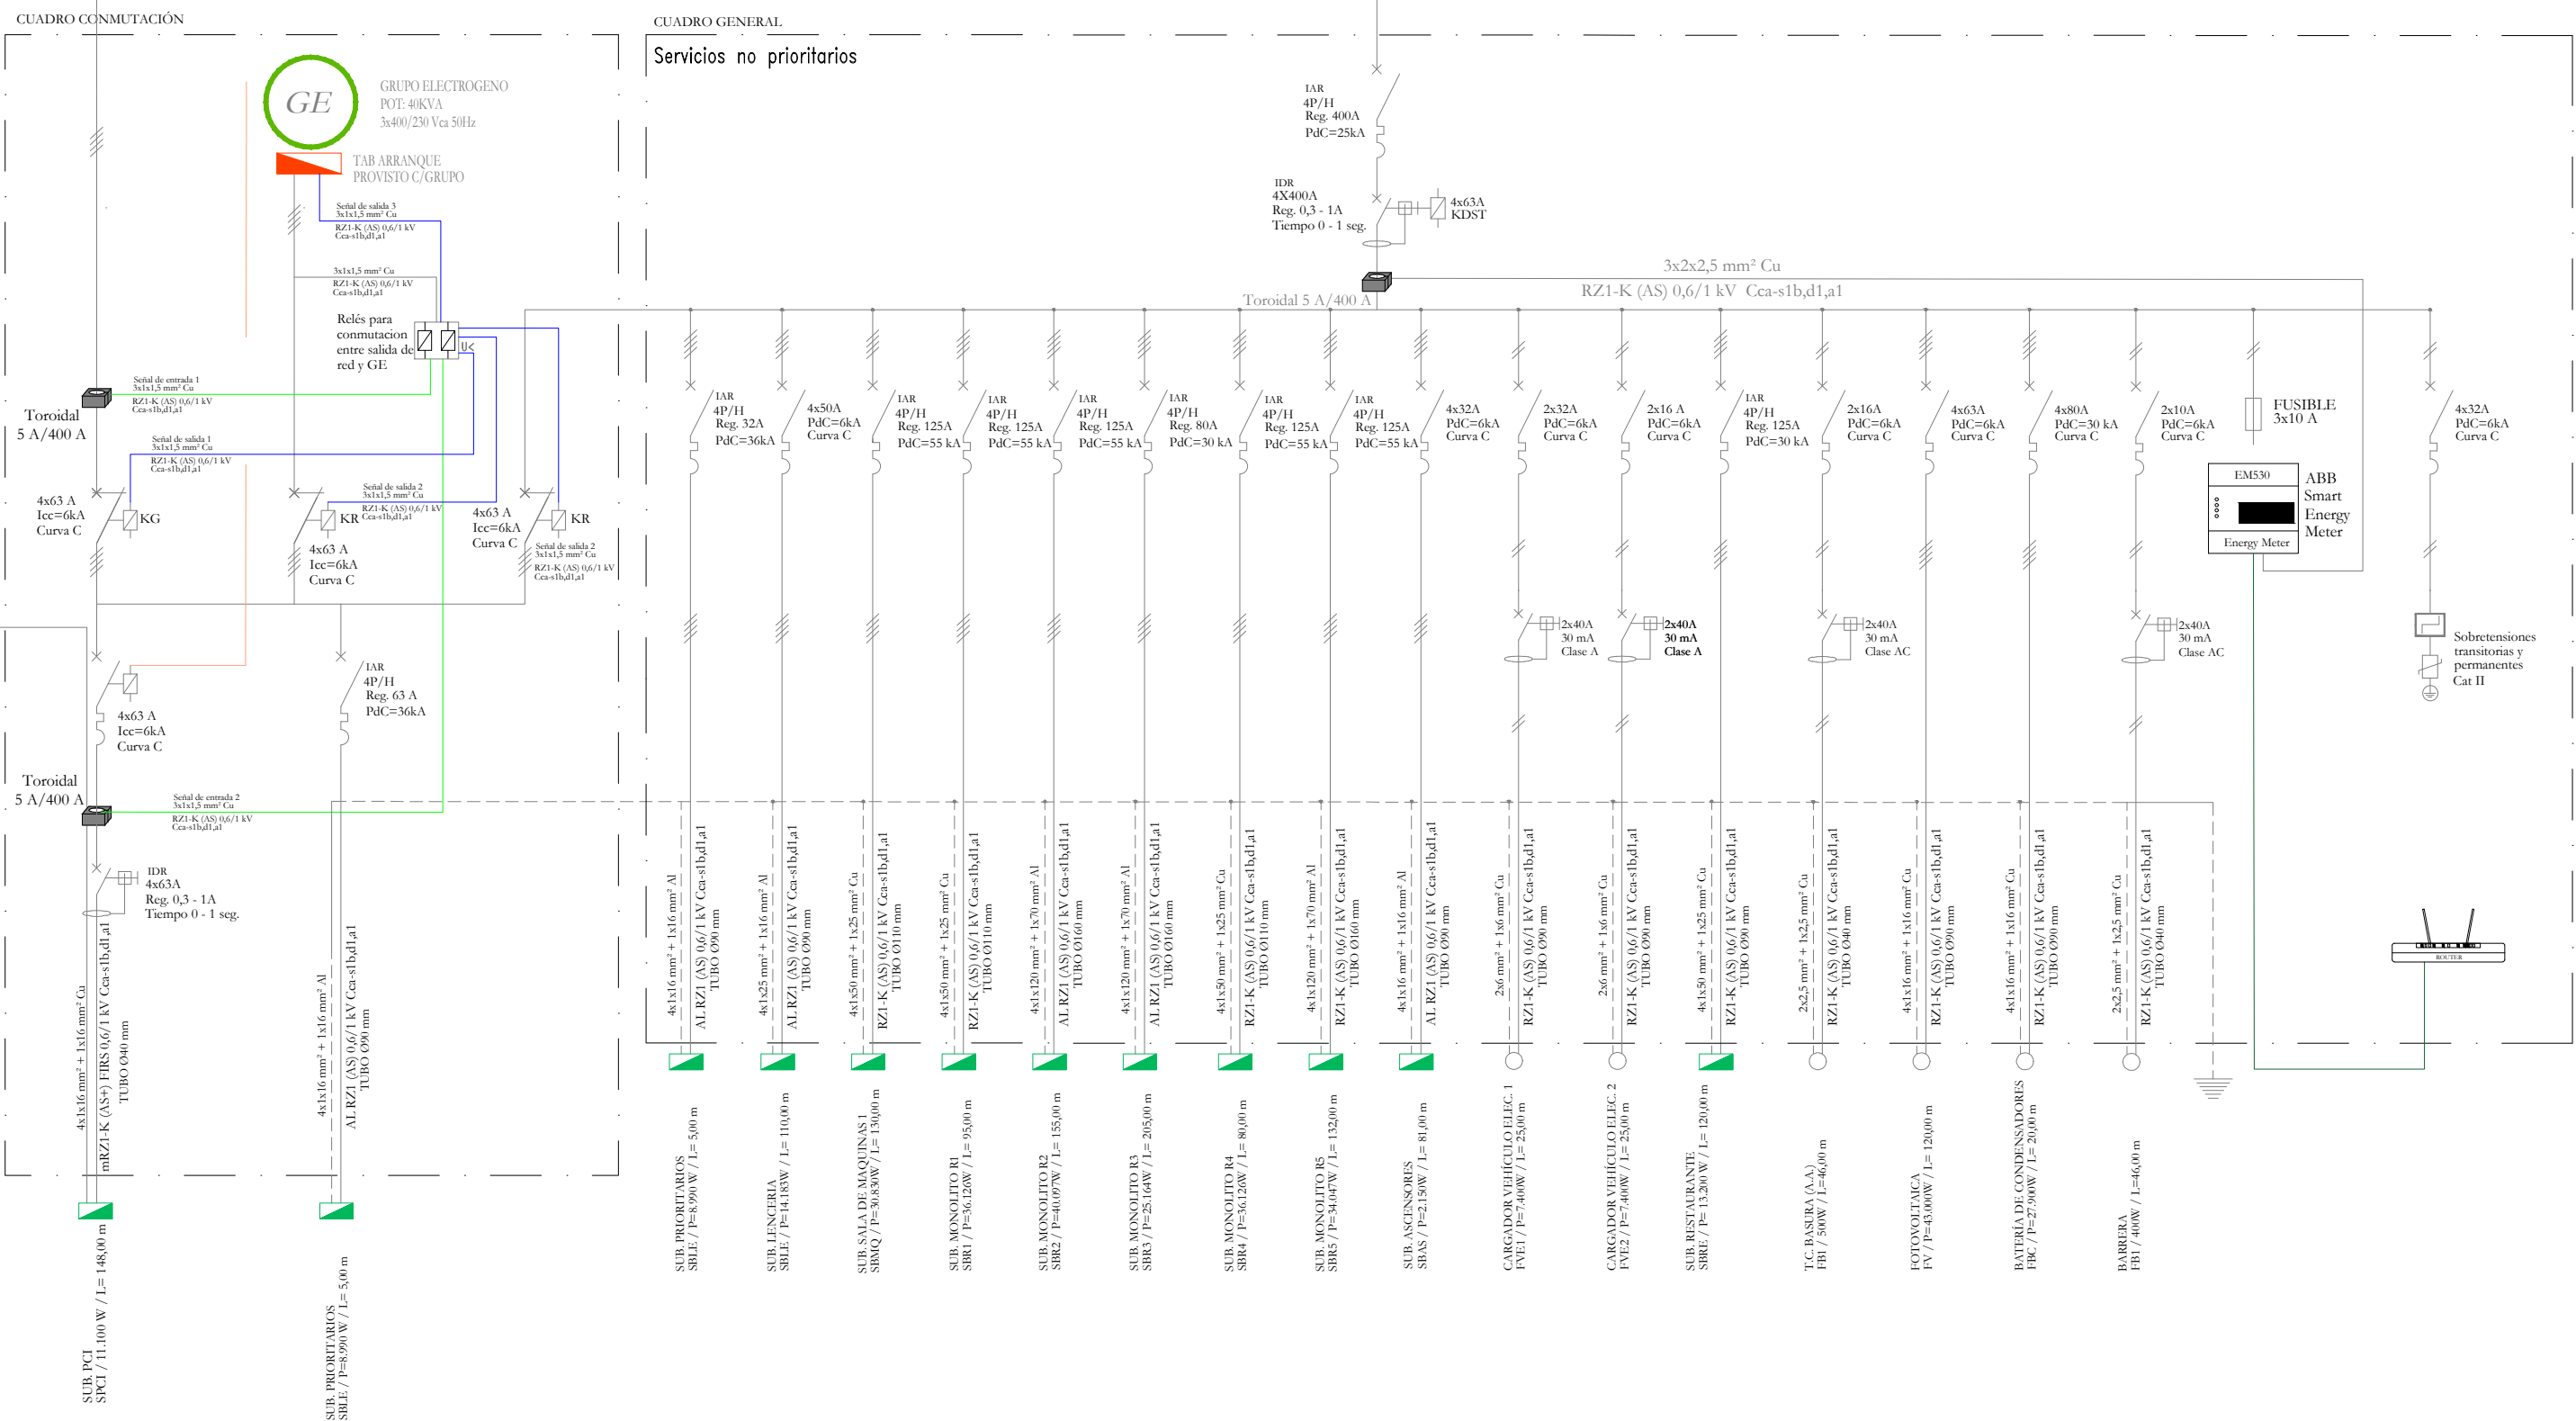


SUBCUADRO LENCERA

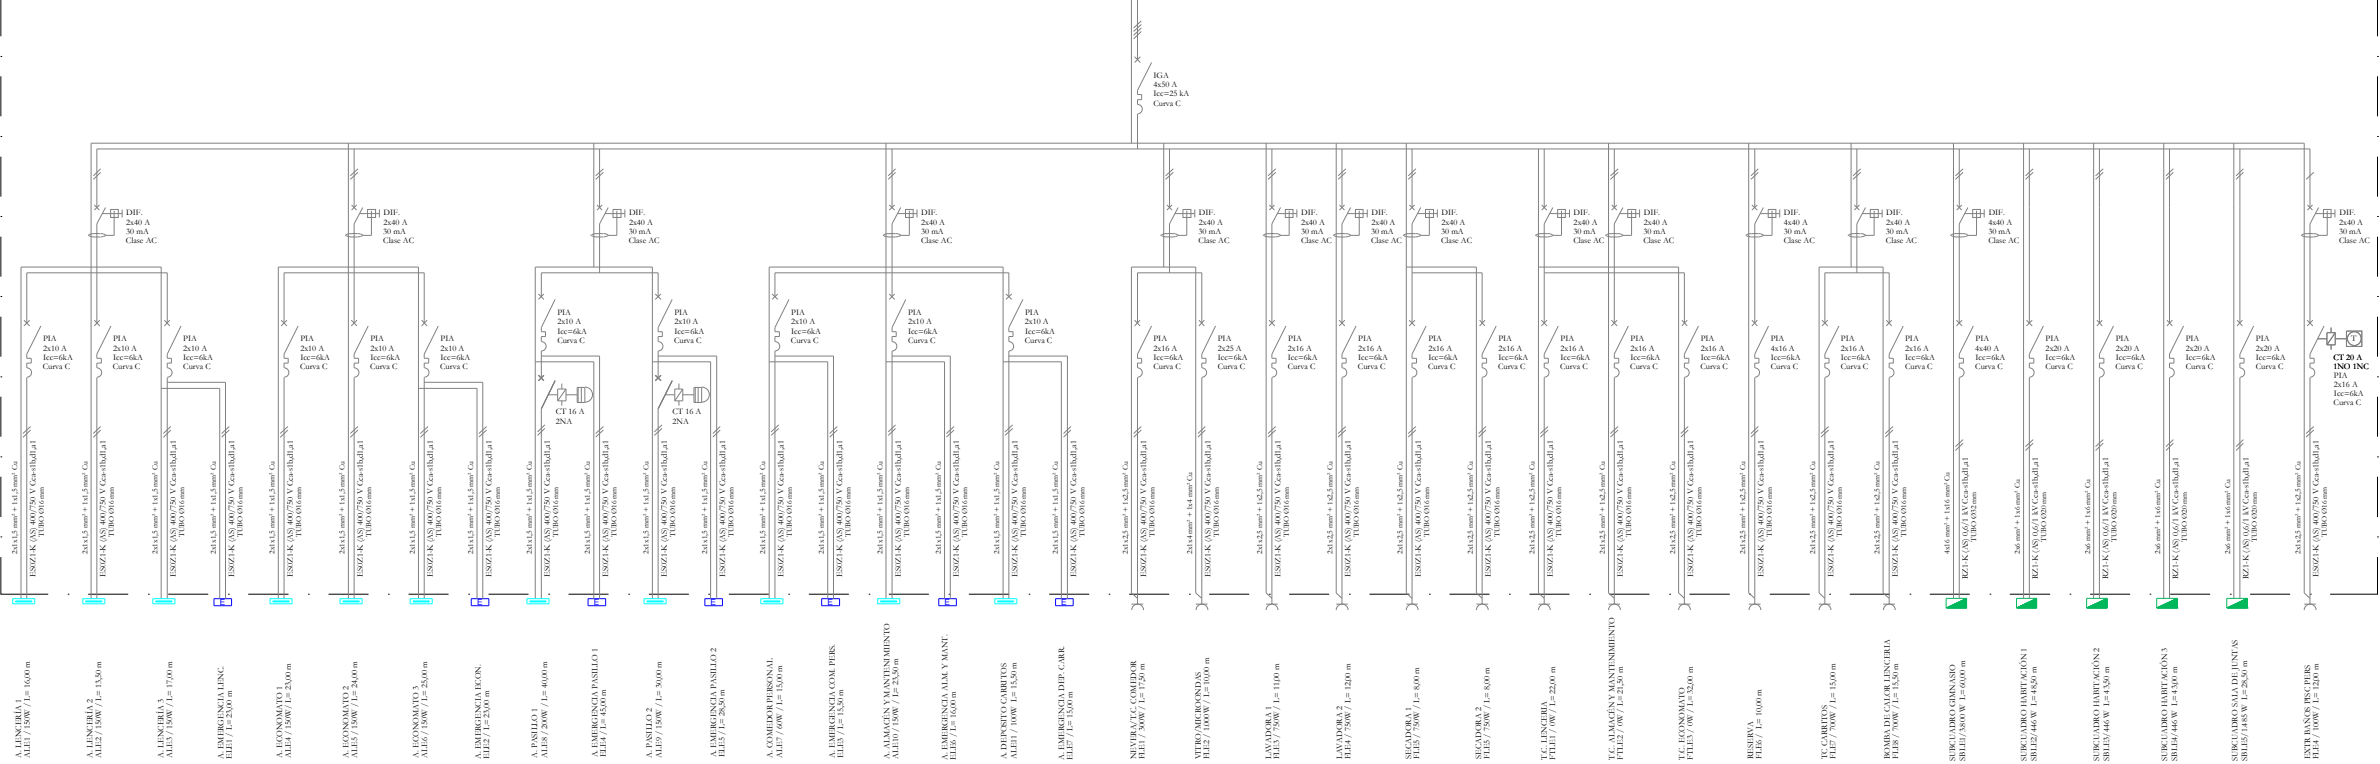


SUBCUADRO RECEPCIÓN/ALUMBRADO EXTERIOR

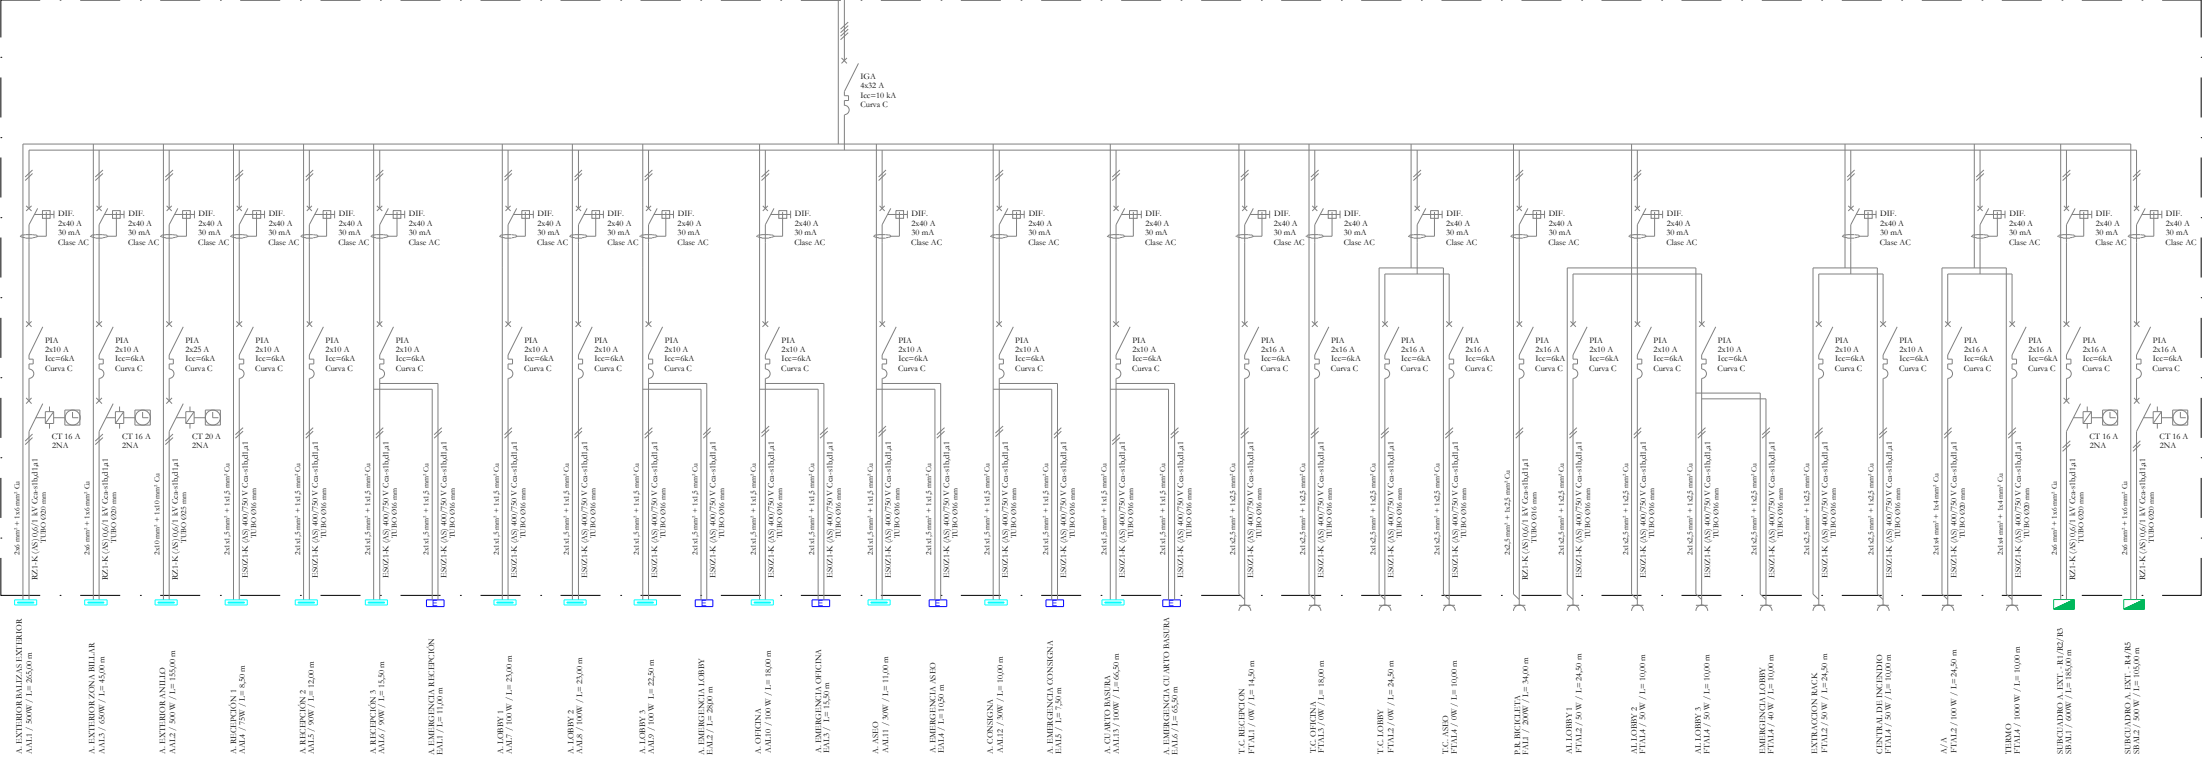


SUBCUADRO SALA DE JUNTAS

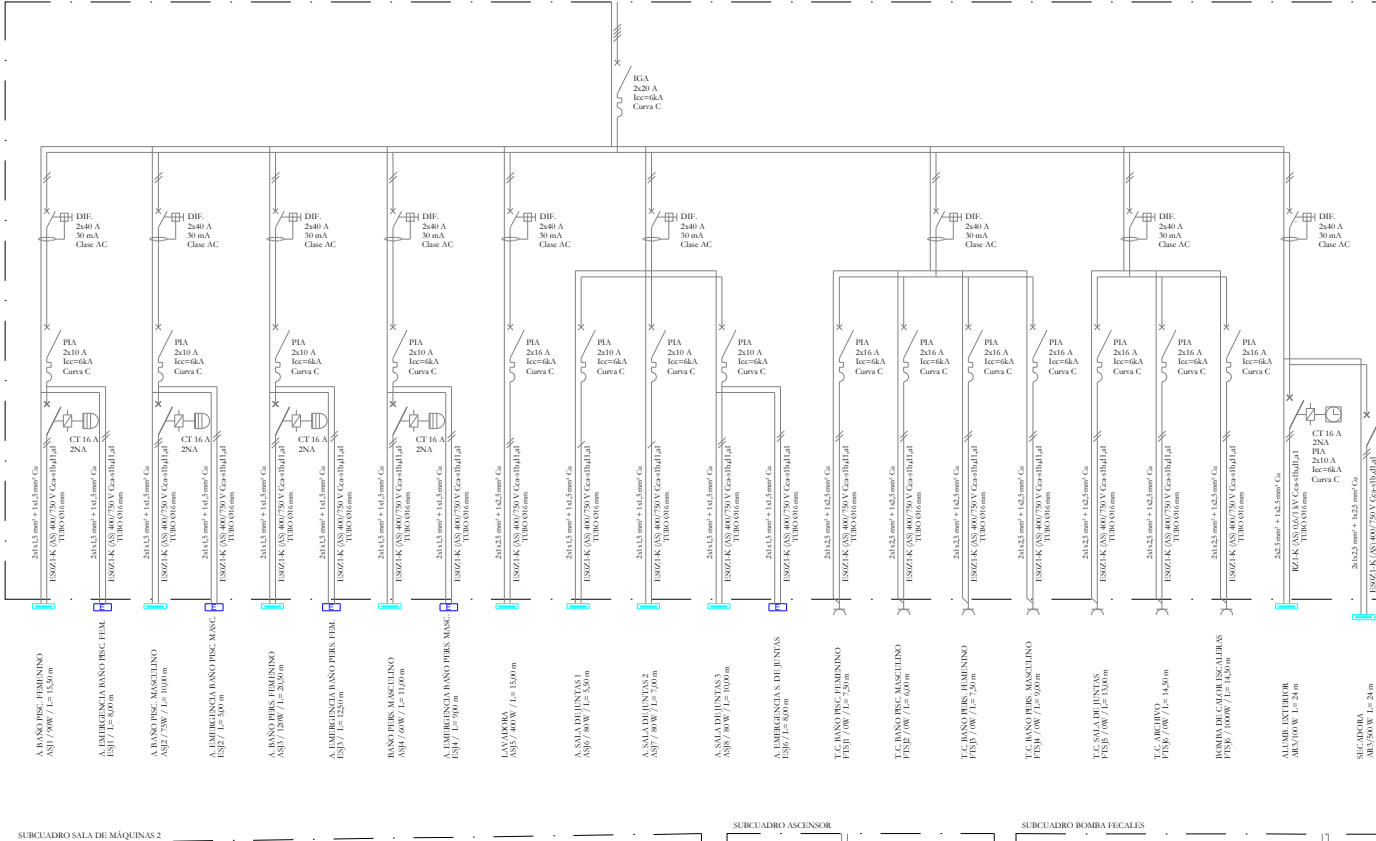


SUBCUADRO CONTRA INCENDIOS

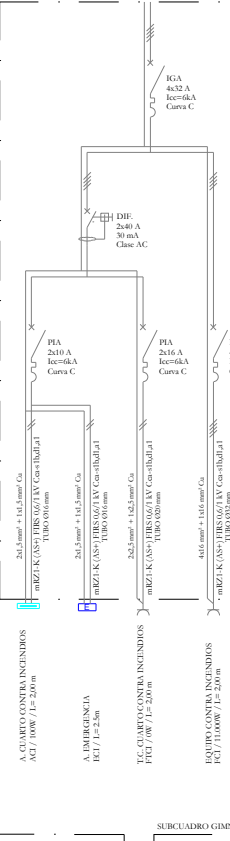


SUBCUADRO BOMBA PLUVIALES

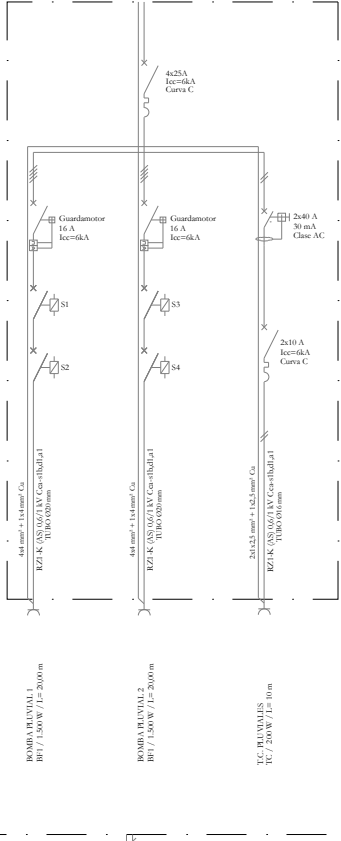


SUBCUADRO ABASTECIMIENTO AGUA

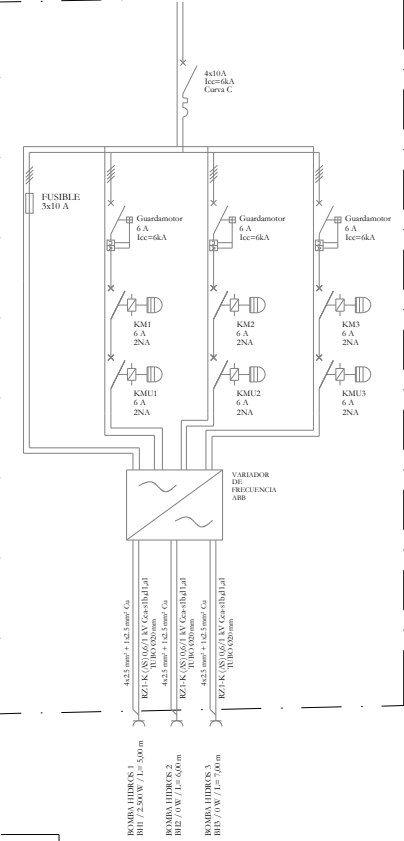


SUBCUADRO SALA DE MÁQUINAS 2

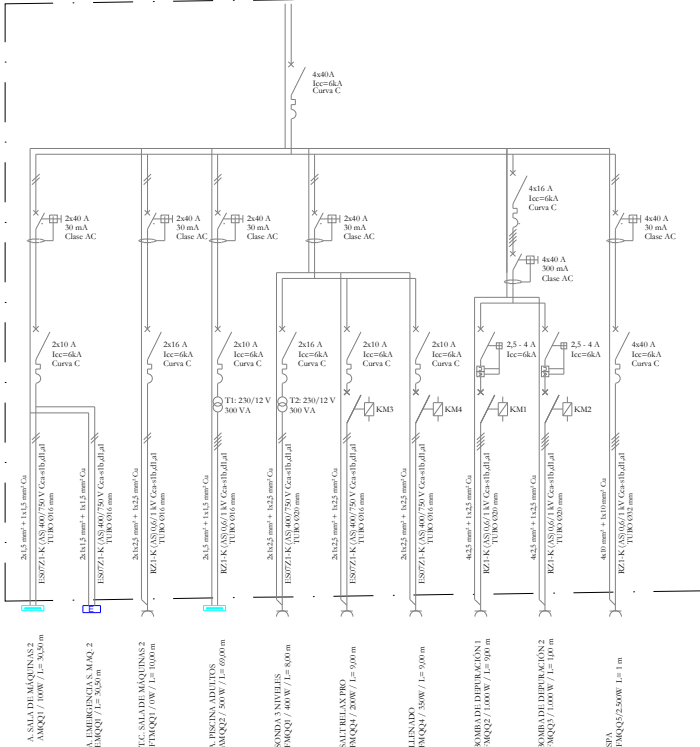


SUBCUADRO ASCENSOR

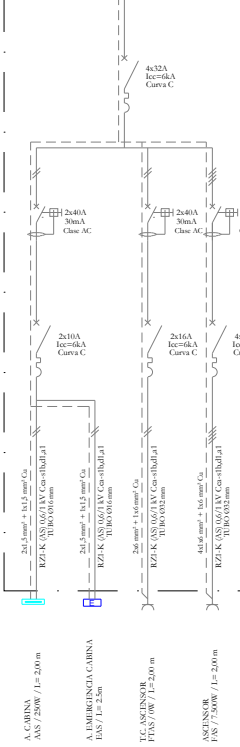


SUBCUADRO BOMBA FEGALES





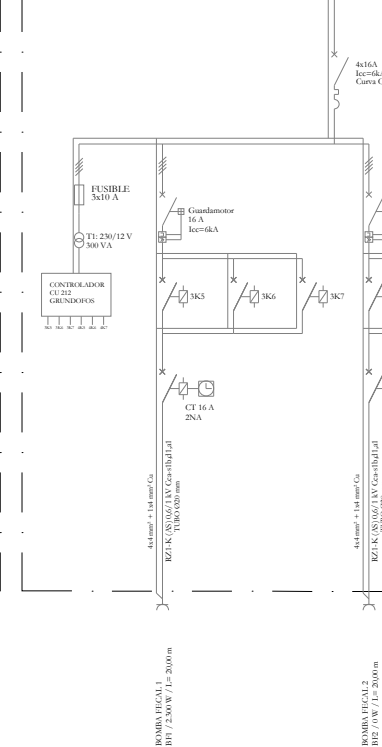


SUBCUADRO GIMNASIO

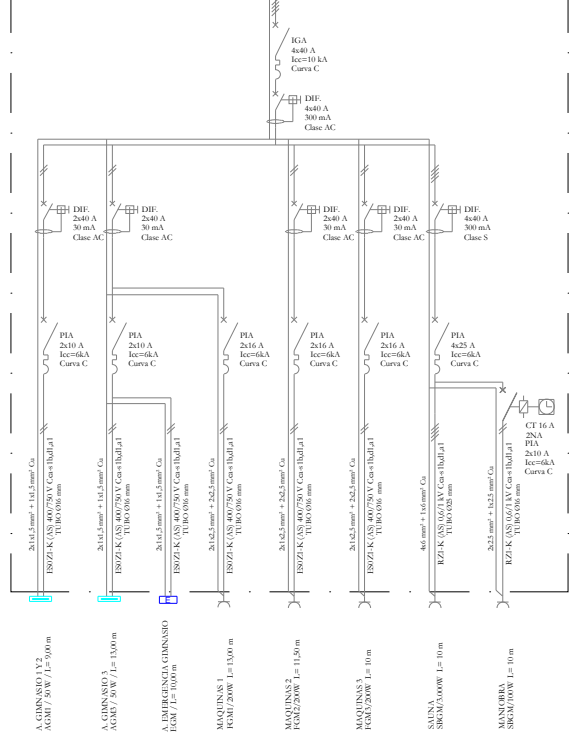


[illegible]

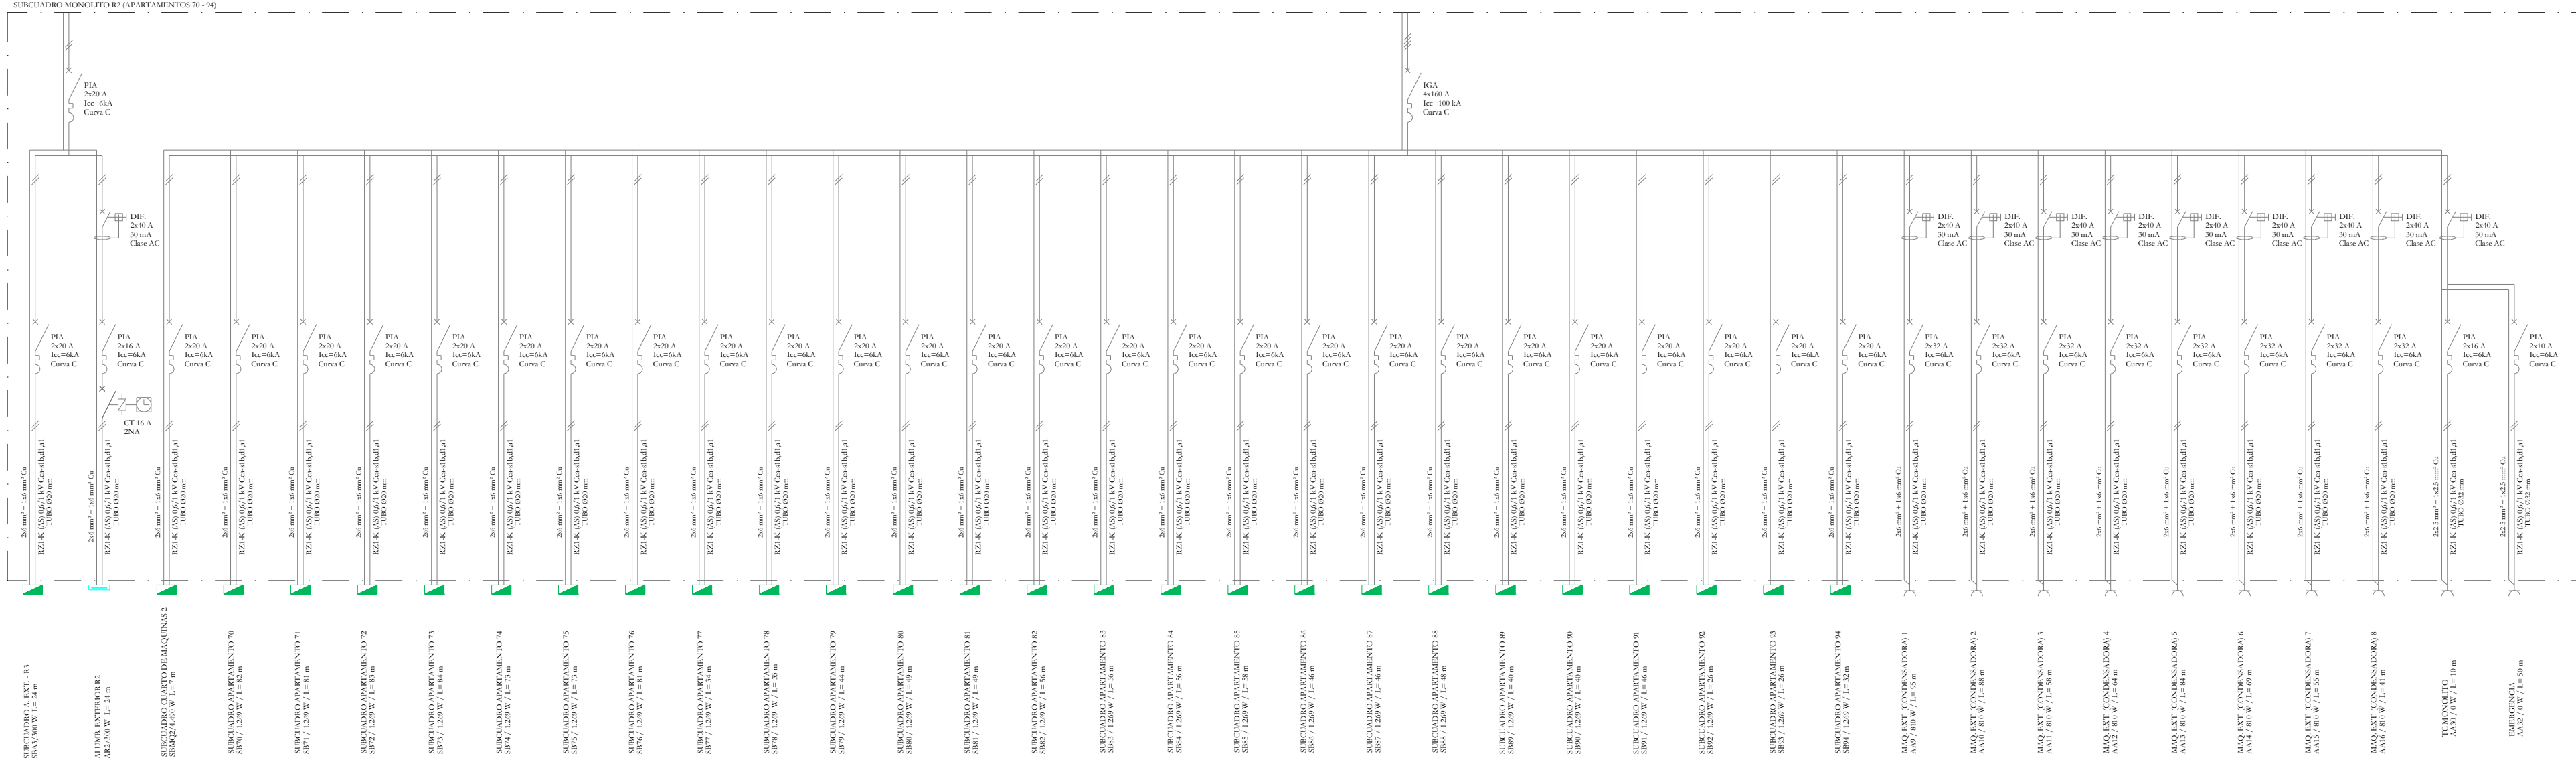


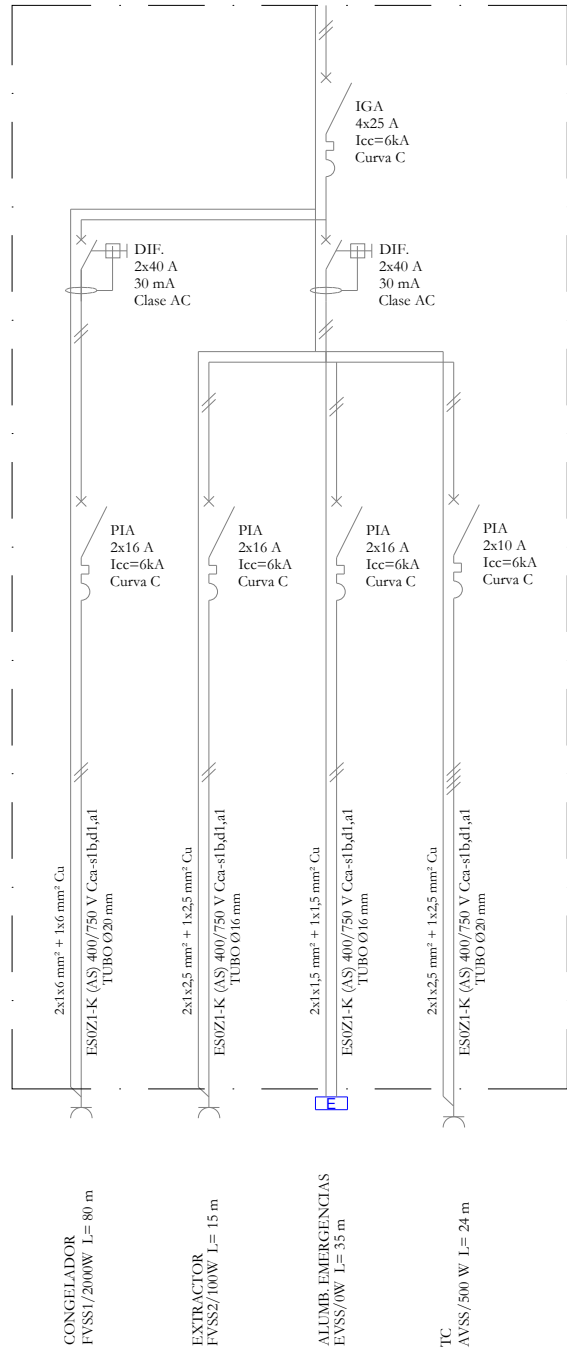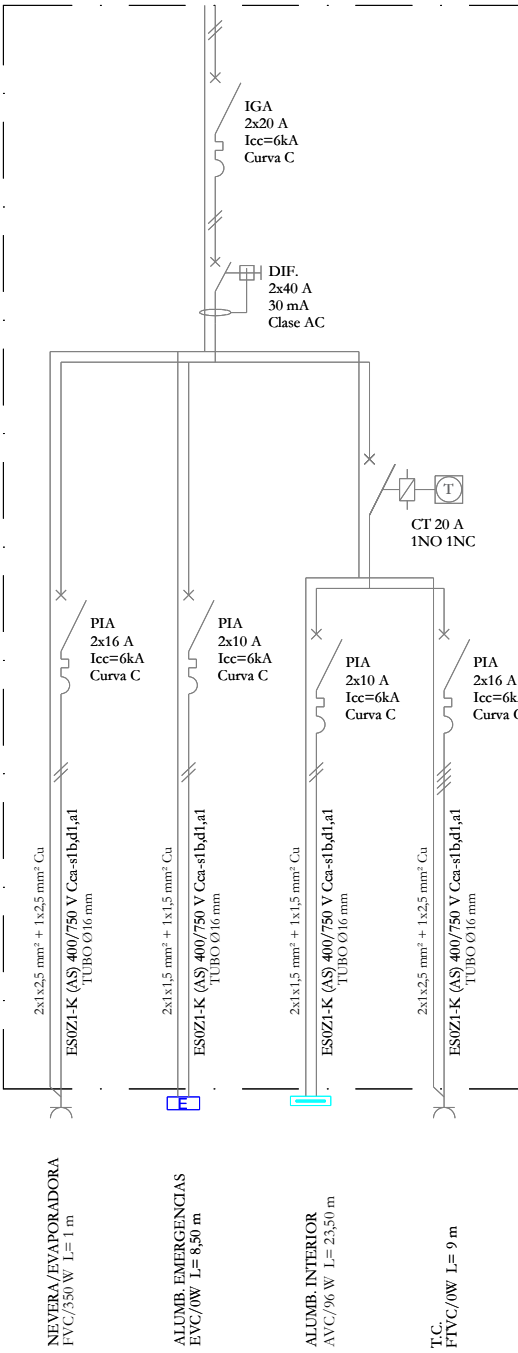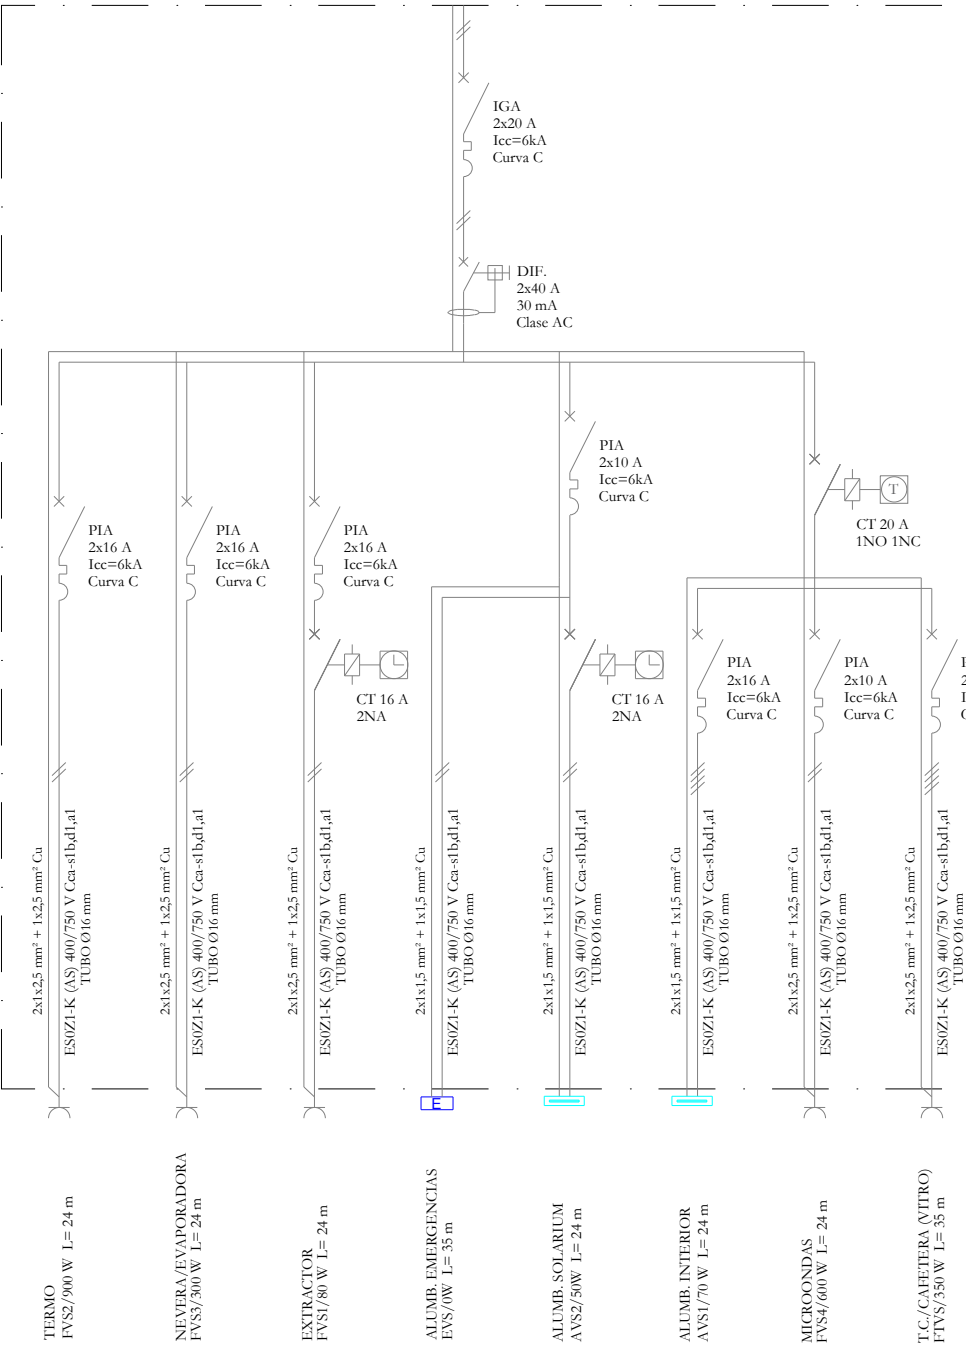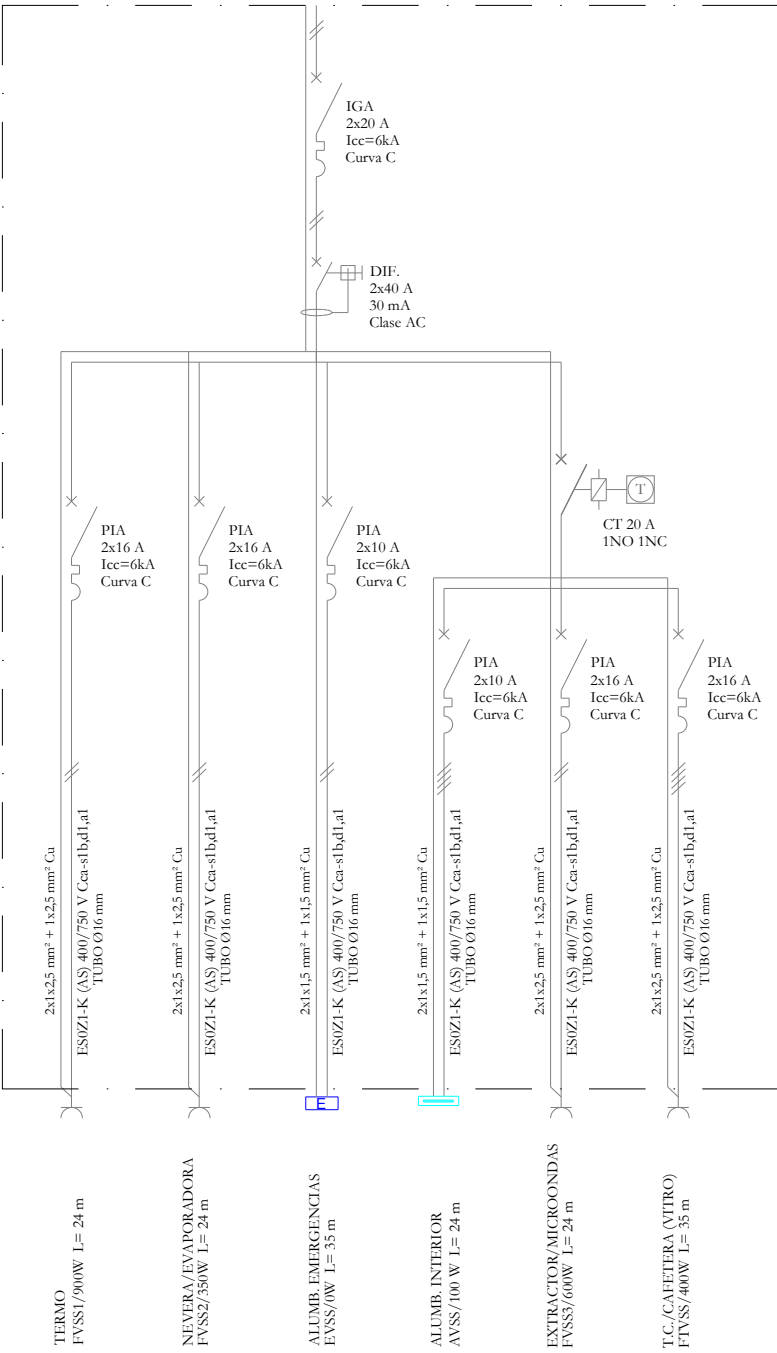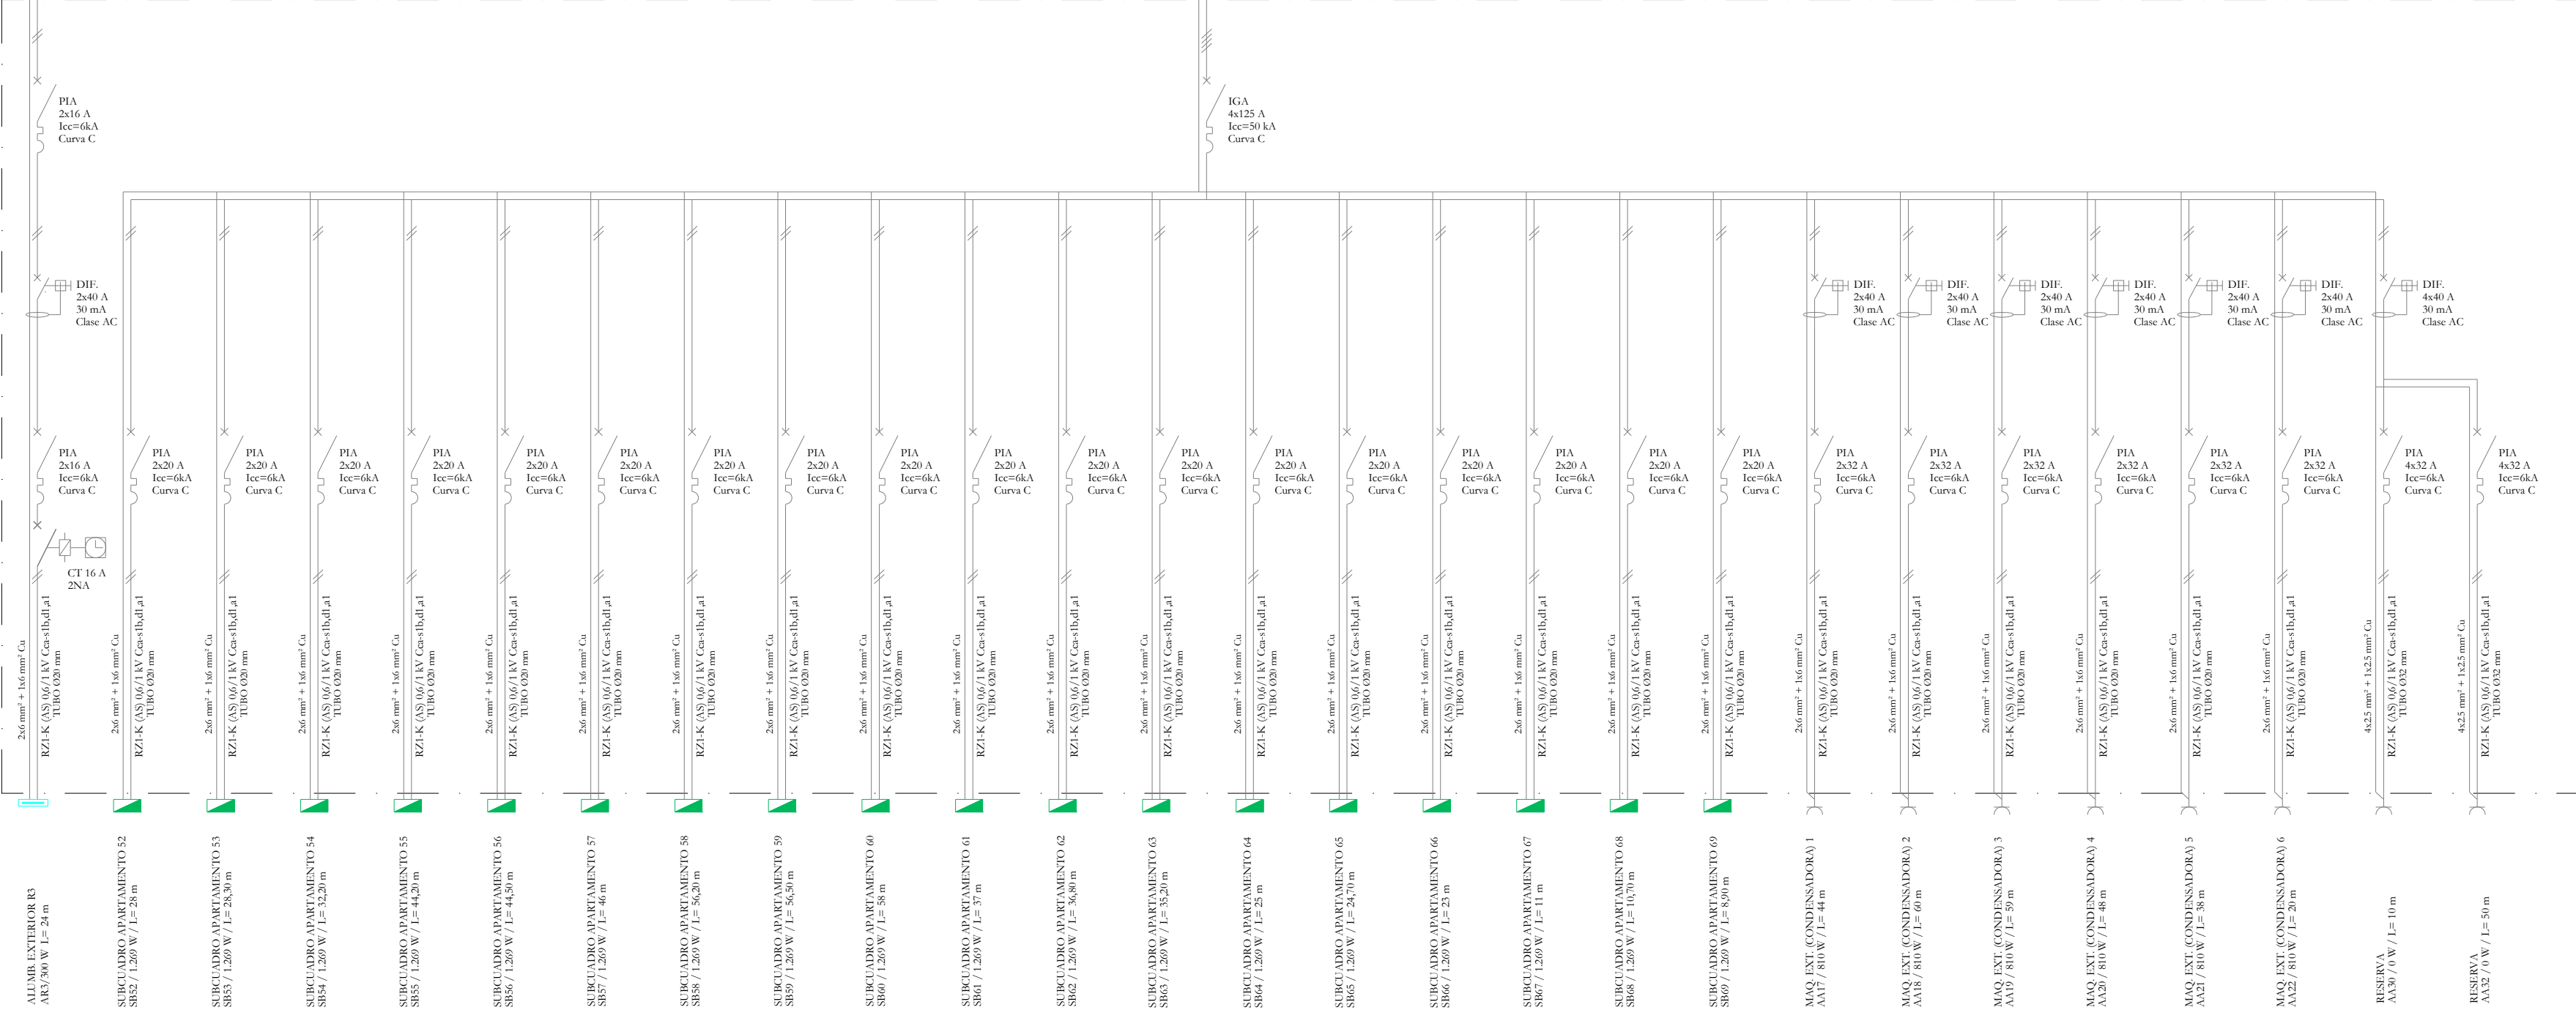



SUBCUADRO MONOLITO R4 (APARTAMENTOS 1 - 20)

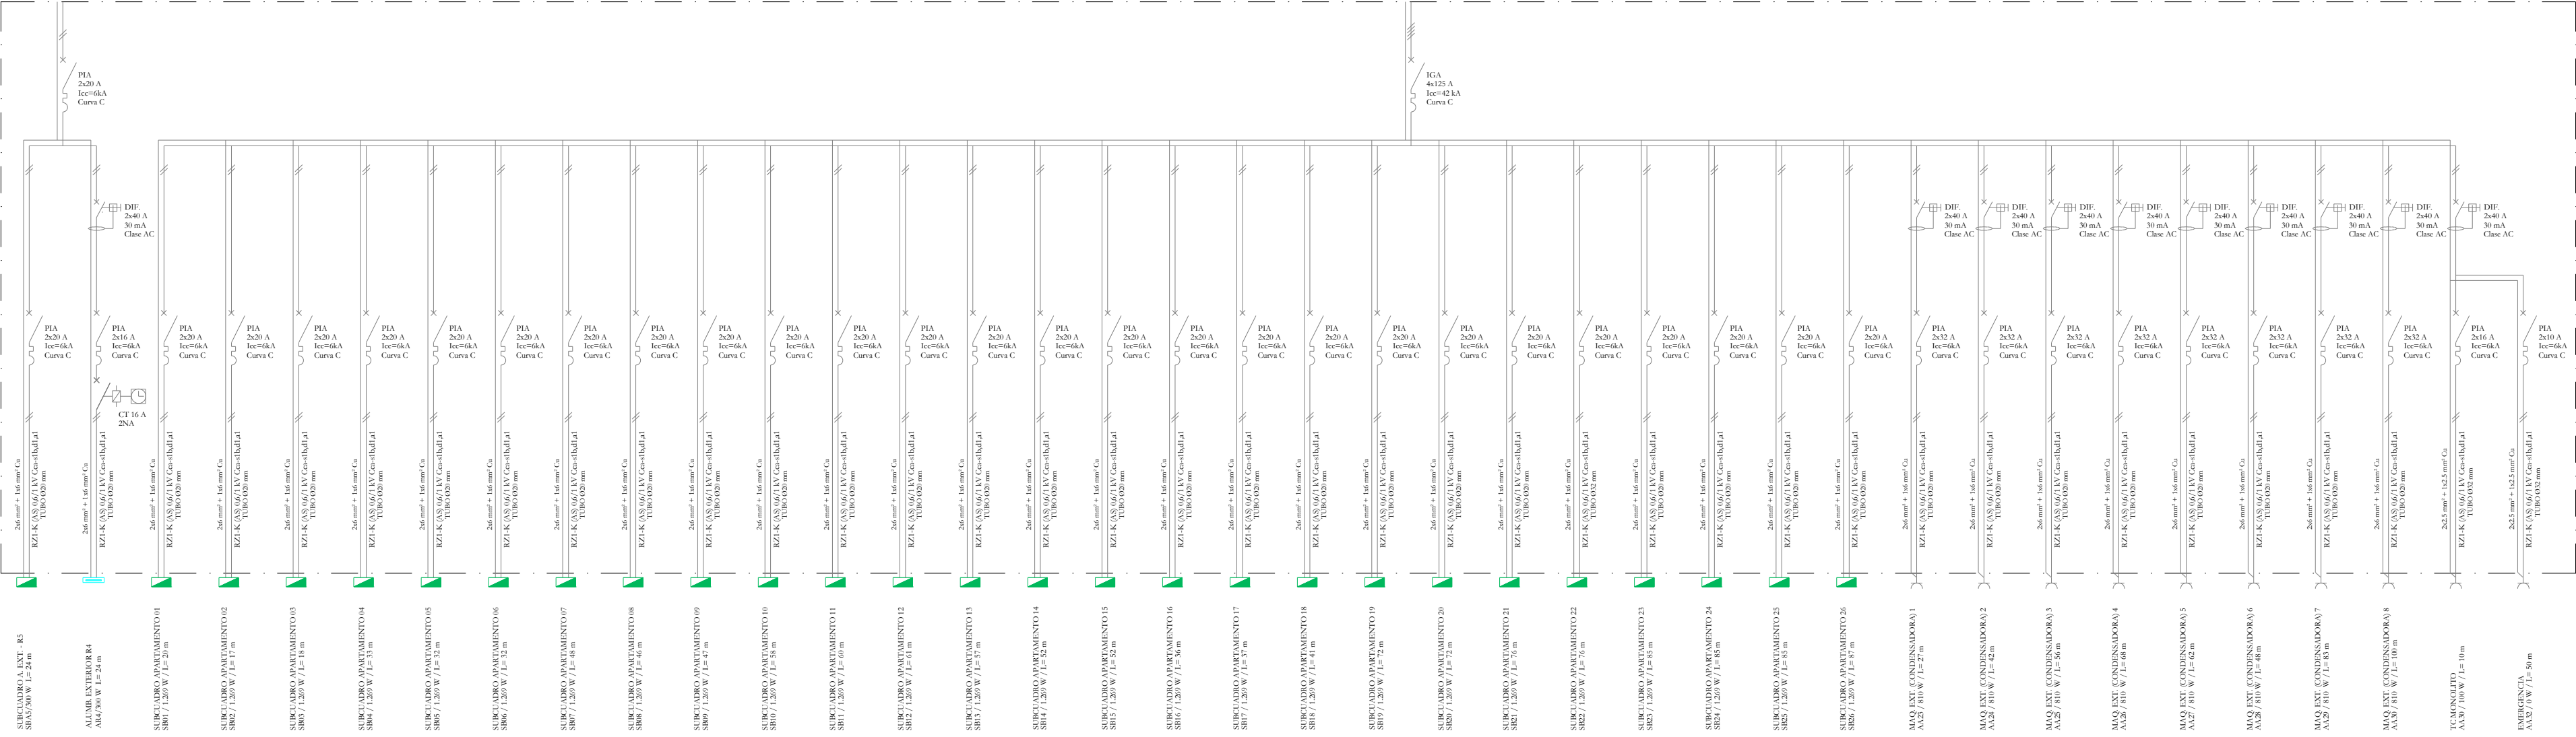

SUBCUADRO MONOLITO R5 (APARTAMENTOS 21 - 31)

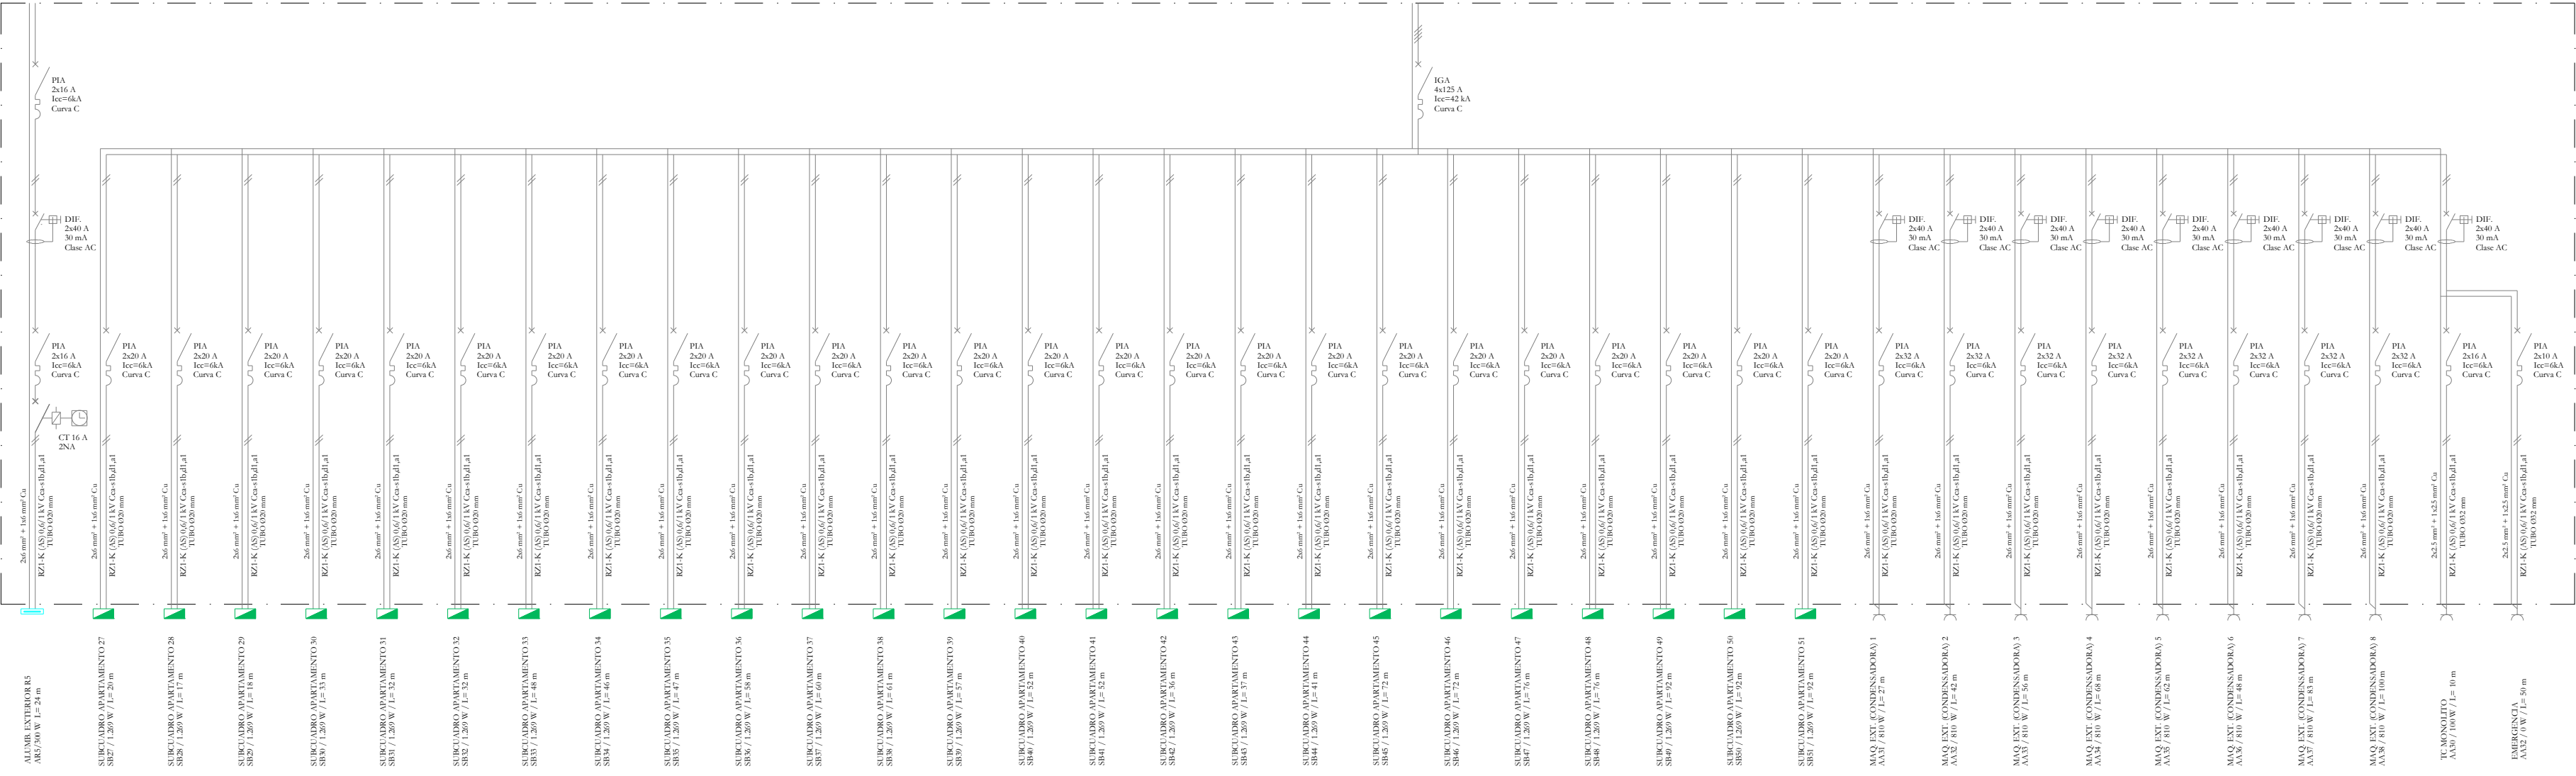

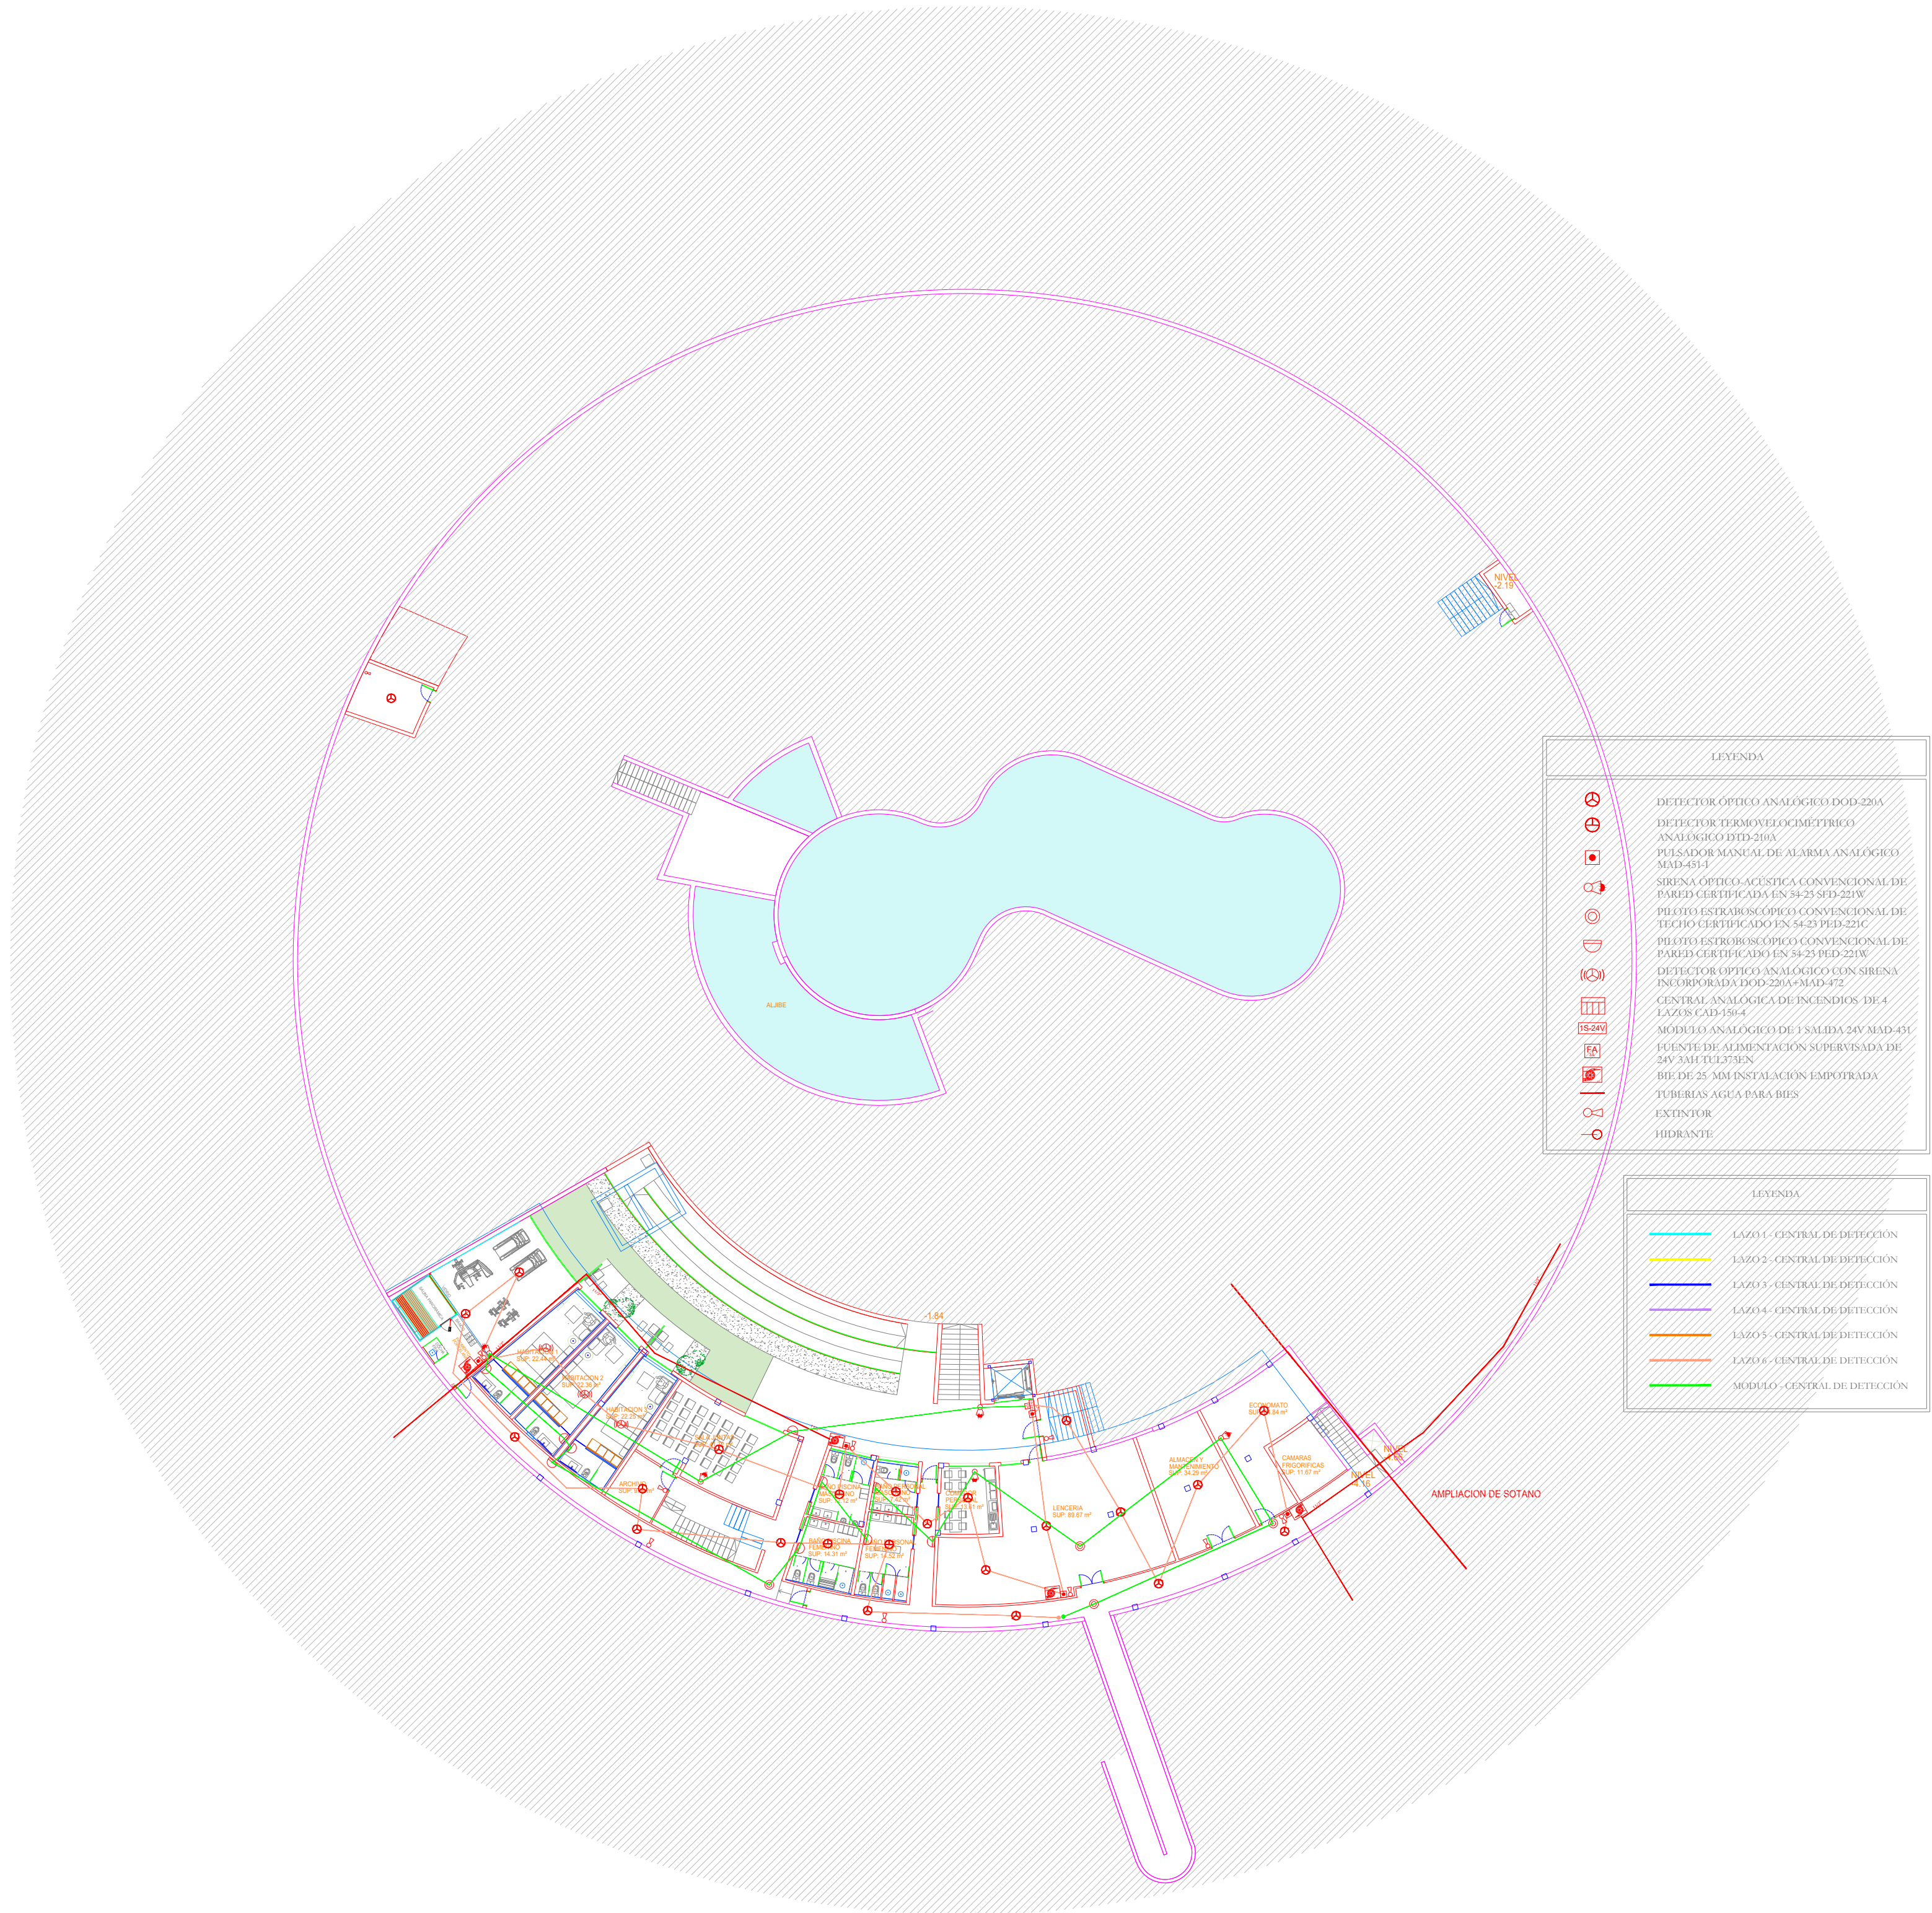

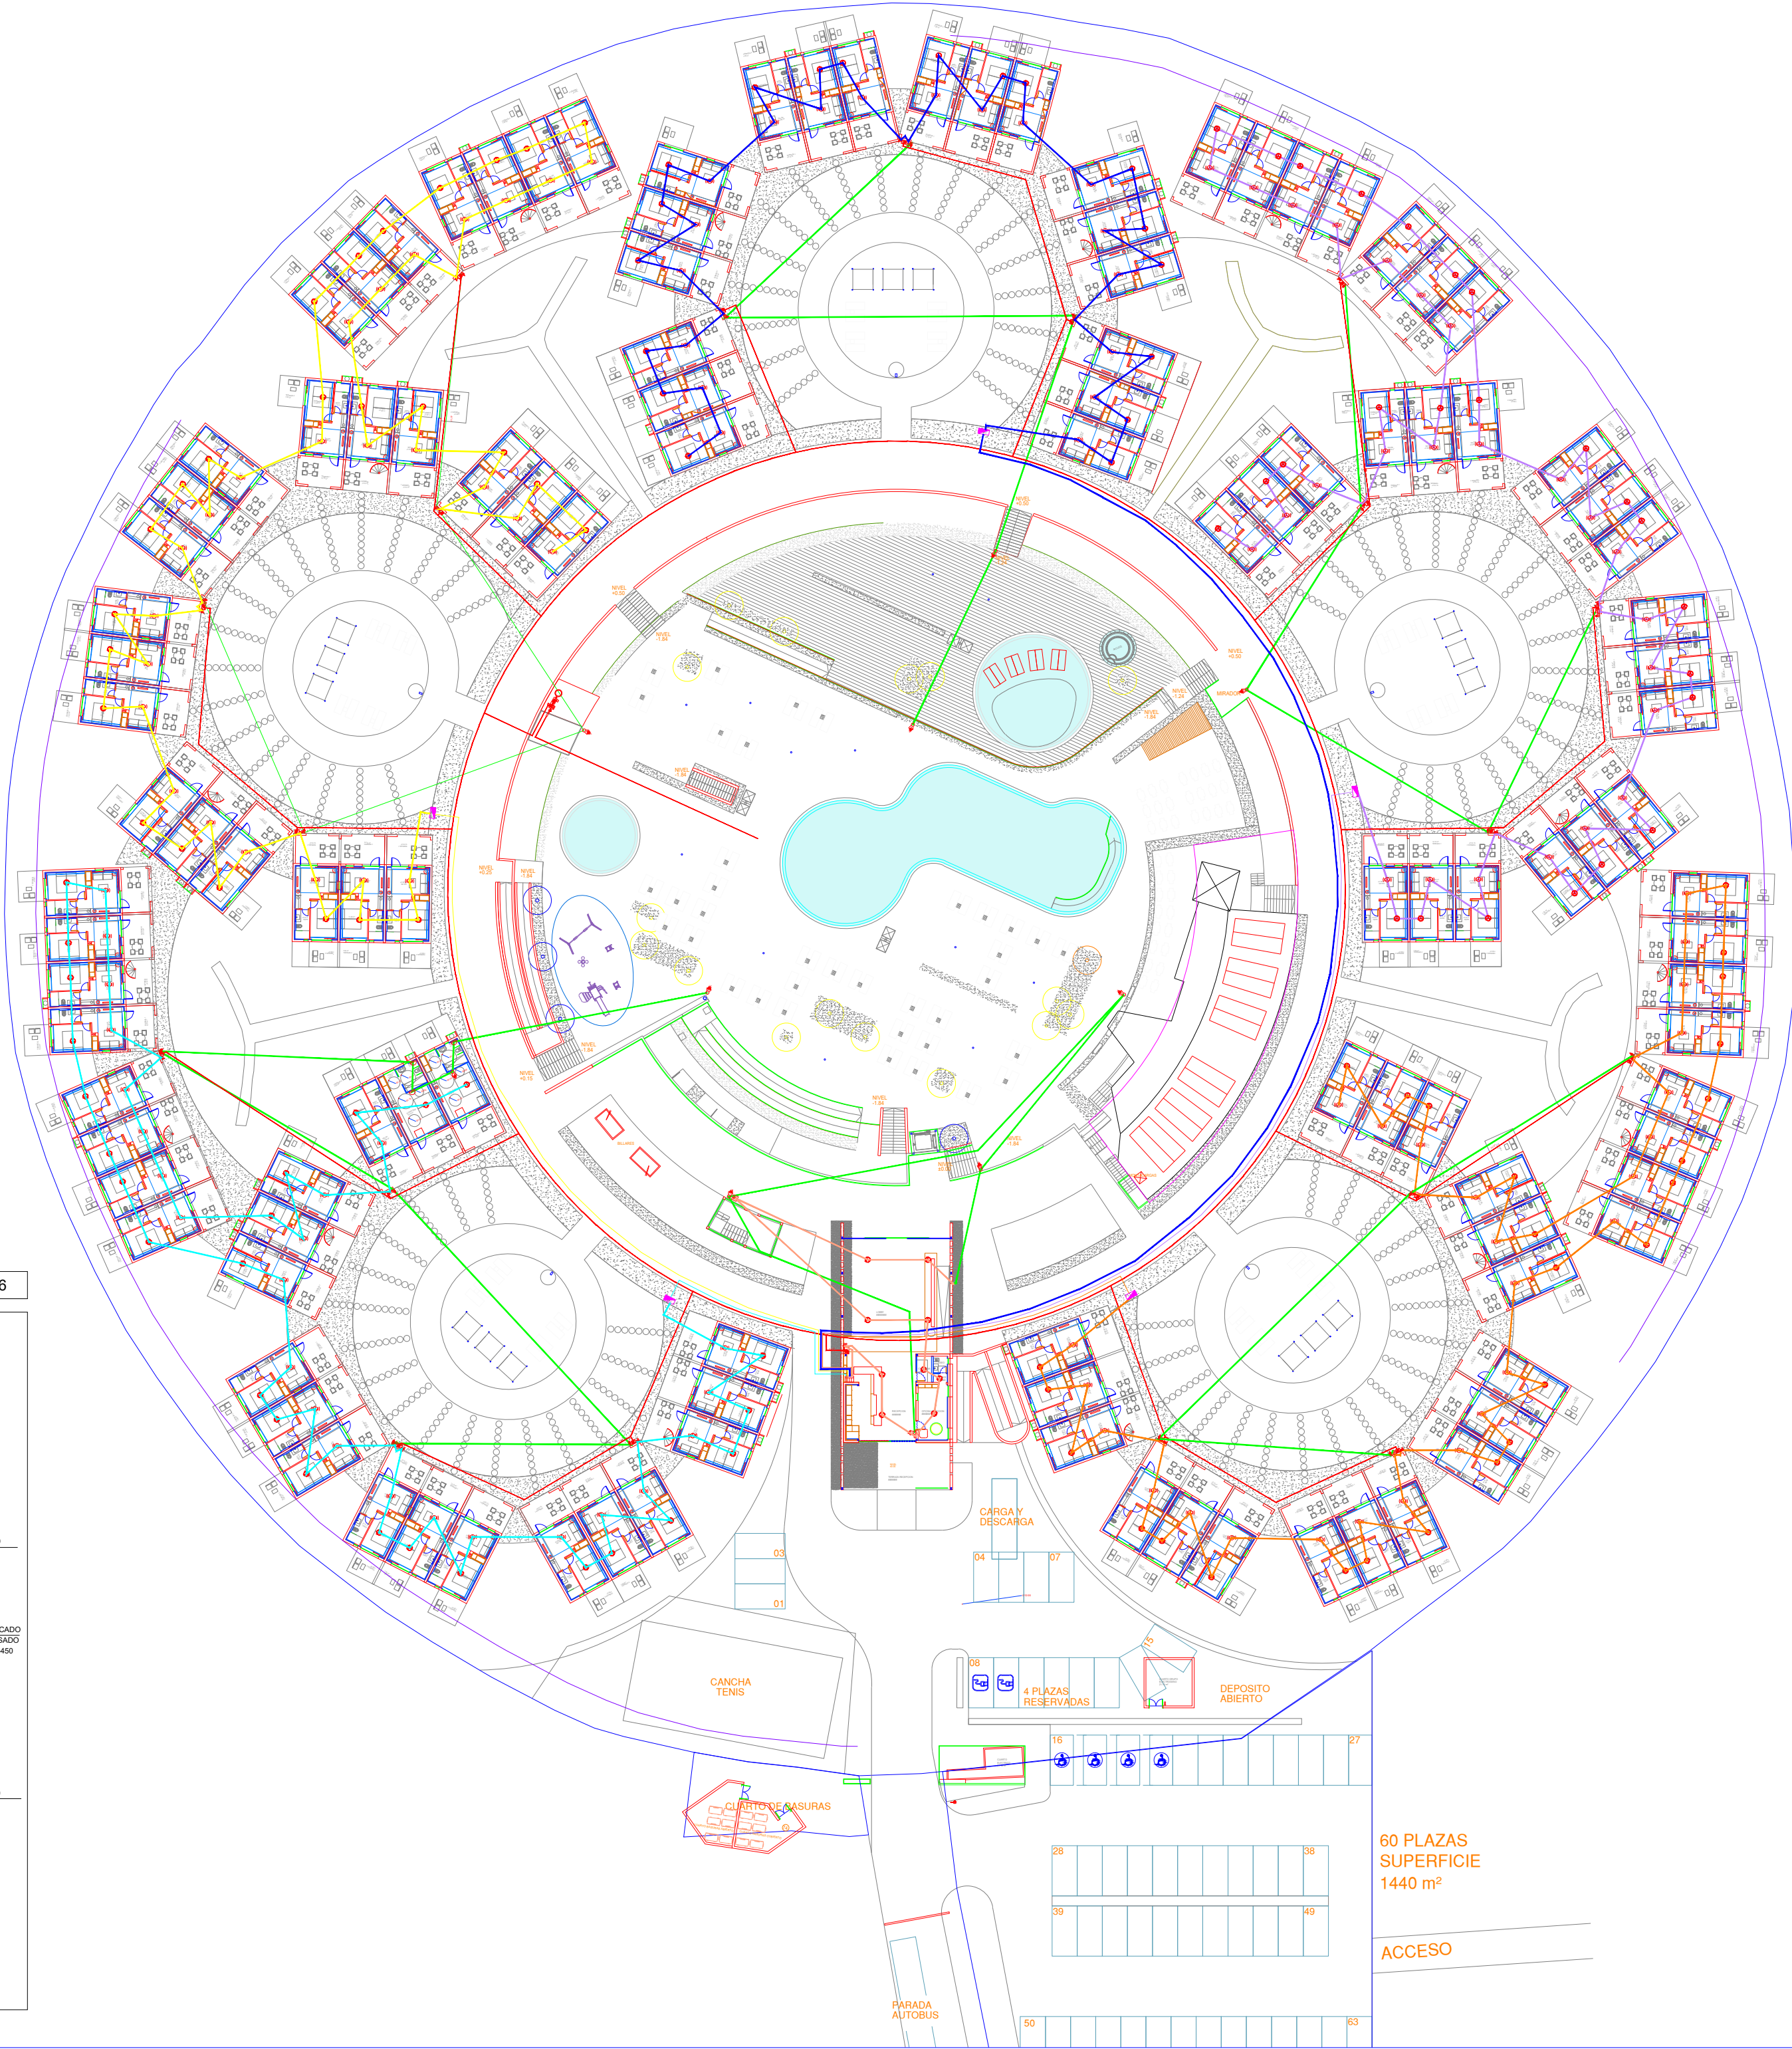

LEYENDA	
	DETECTOR ÓPTICO ANALÓGICO DOD-220A
	DETECTOR TERMOVELOCIMÉTRICO ANALÓGICO DTD-210A
	PULSADOR MANUAL DE ALARMA ANALÓGICO MAD-451-I
	SIRENA ÓPTICO-ACÚSTICA CONVENCIONAL DE TECHO CERTIFICADO EN 54-23 SFD-221W
	PILOTO ESTROBOSCÓPICO CONVENCIONAL DE PARED CERTIFICADO EN 54-23 PED-221W
	DETECTOR ÓPTICO ANALÓGICO CON SIRENA INCORPORADA DOD-220A+MAD-472
	CENTRAL ANALÓGICA DE INCENDIOS DE 4 LAZOS CAD-150-4
	MÓDULO ANALÓGICO DE 1 SALIDA 24V MAD-431
	FUENTE DE ALIMENTACIÓN SUPERVISADA DE 24V 3AH TUL373EN
	BIE DE 25 MM INSTALACIÓN EMPOTRADA
	TUBERIAS AGUA PARA BIES
	EXTINTOR
	HIDRANTE

LEYENDA	
	LAZO 1 - CENTRAL DE DETECCIÓN
	LAZO 2 - CENTRAL DE DETECCIÓN
	LAZO 3 - CENTRAL DE DETECCIÓN
	LAZO 4 - CENTRAL DE DETECCIÓN
	LAZO 5 - CENTRAL DE DETECCIÓN
	LAZO 6 - CENTRAL DE DETECCIÓN
	MODULO - CENTRAL DE DETECCIÓN

HIDRANTE Y ARQUETA

RR.6

PLANTA-SECCION

SECCION A-A

SECCION B-B

DETALLE

Cotas en milímetros

1 - CARRITE ANCLAJE BB Ø100mm.

2 - CARRITE BB Ø100mm.

3 - VALVULA COMPUERTA TIPO INGLES Ø100mm.

4 - CODO 90º BB Ø100mm.

5 - BOQUILLA DE BRONCE

6 - EMPALME BL o BE Ø100mm.

7 - TUBERIA Ø100mm. PARA CONEXION CON LA RED DE DISTRIBUCION

O LAS DERIVACIONES PARA LOS HIDRANTES SE REALIZARAN SIEMPRE QUE SEA POSIBLE APROVECHANDO LOS PUNTOS DE DESAGUE DE LA RED ARTERIAL